

**ЖИЛИЩНА СГРАДА
В Ж.К ЛЮЛИН**










ЖИЛИЩНА СГРАДА В Ж.К ЛЮЛИН

СИТУАЦИЯ

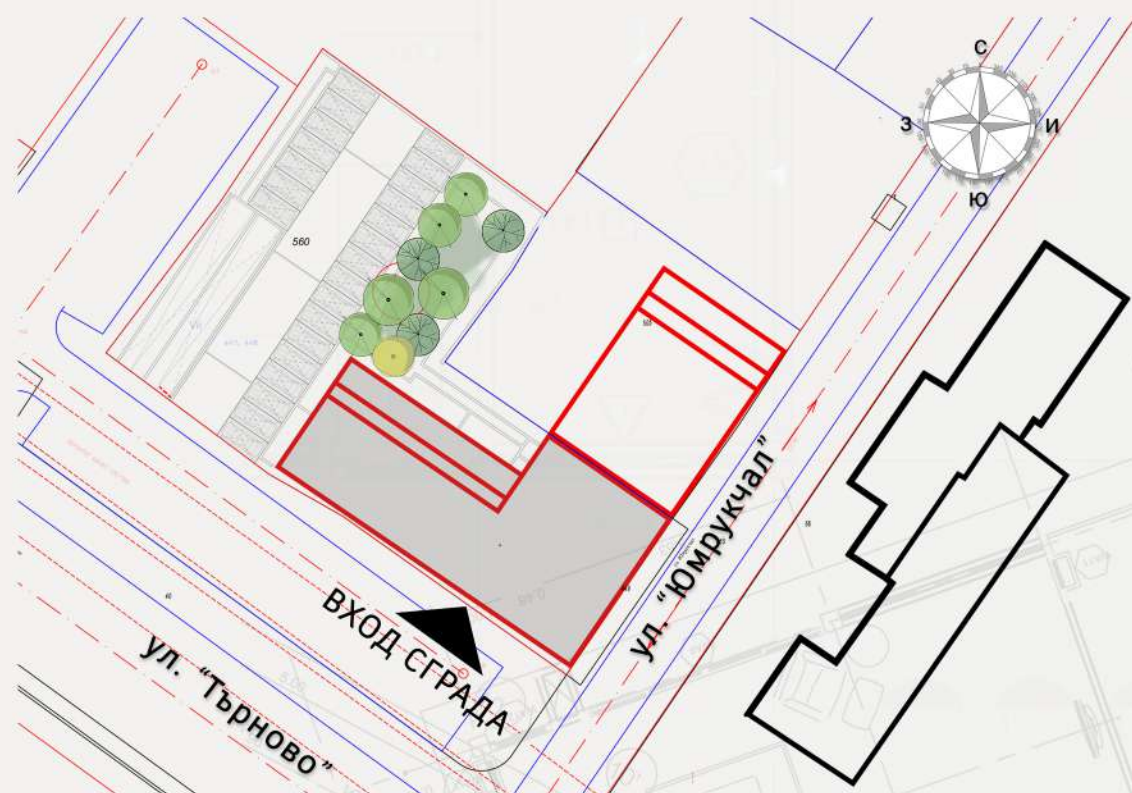


ЛОКАЦИЯ НА ЖИЛИЩНАТА СГРАДА:
СГРАДАТА СЕ НАМИРА В Ж.К ЛЮЛИН,
ГР.СОФИЯ, М-У УЛ. "ТЪРНОВО" И УЛ.
"ЮМРУКЧАЛ"



УДОБНА ЛОКАЦИЯ , НЕПОСРЕДСТВЕНО ДО
ВОДЕЩИ ПЪТНИ АРТЕРИИ - БУЛ. "ПАНЧО
ВЛАДИГЕРОВ",БУЛ. "ЦАРИЦА ЙОАННА" И
БУЛ. "СЛИВНИЦА"



БЛИЗОСТ ДО МЕТРОСТАНЦИЯ И АВТОБУСНИ
СПИРКИ

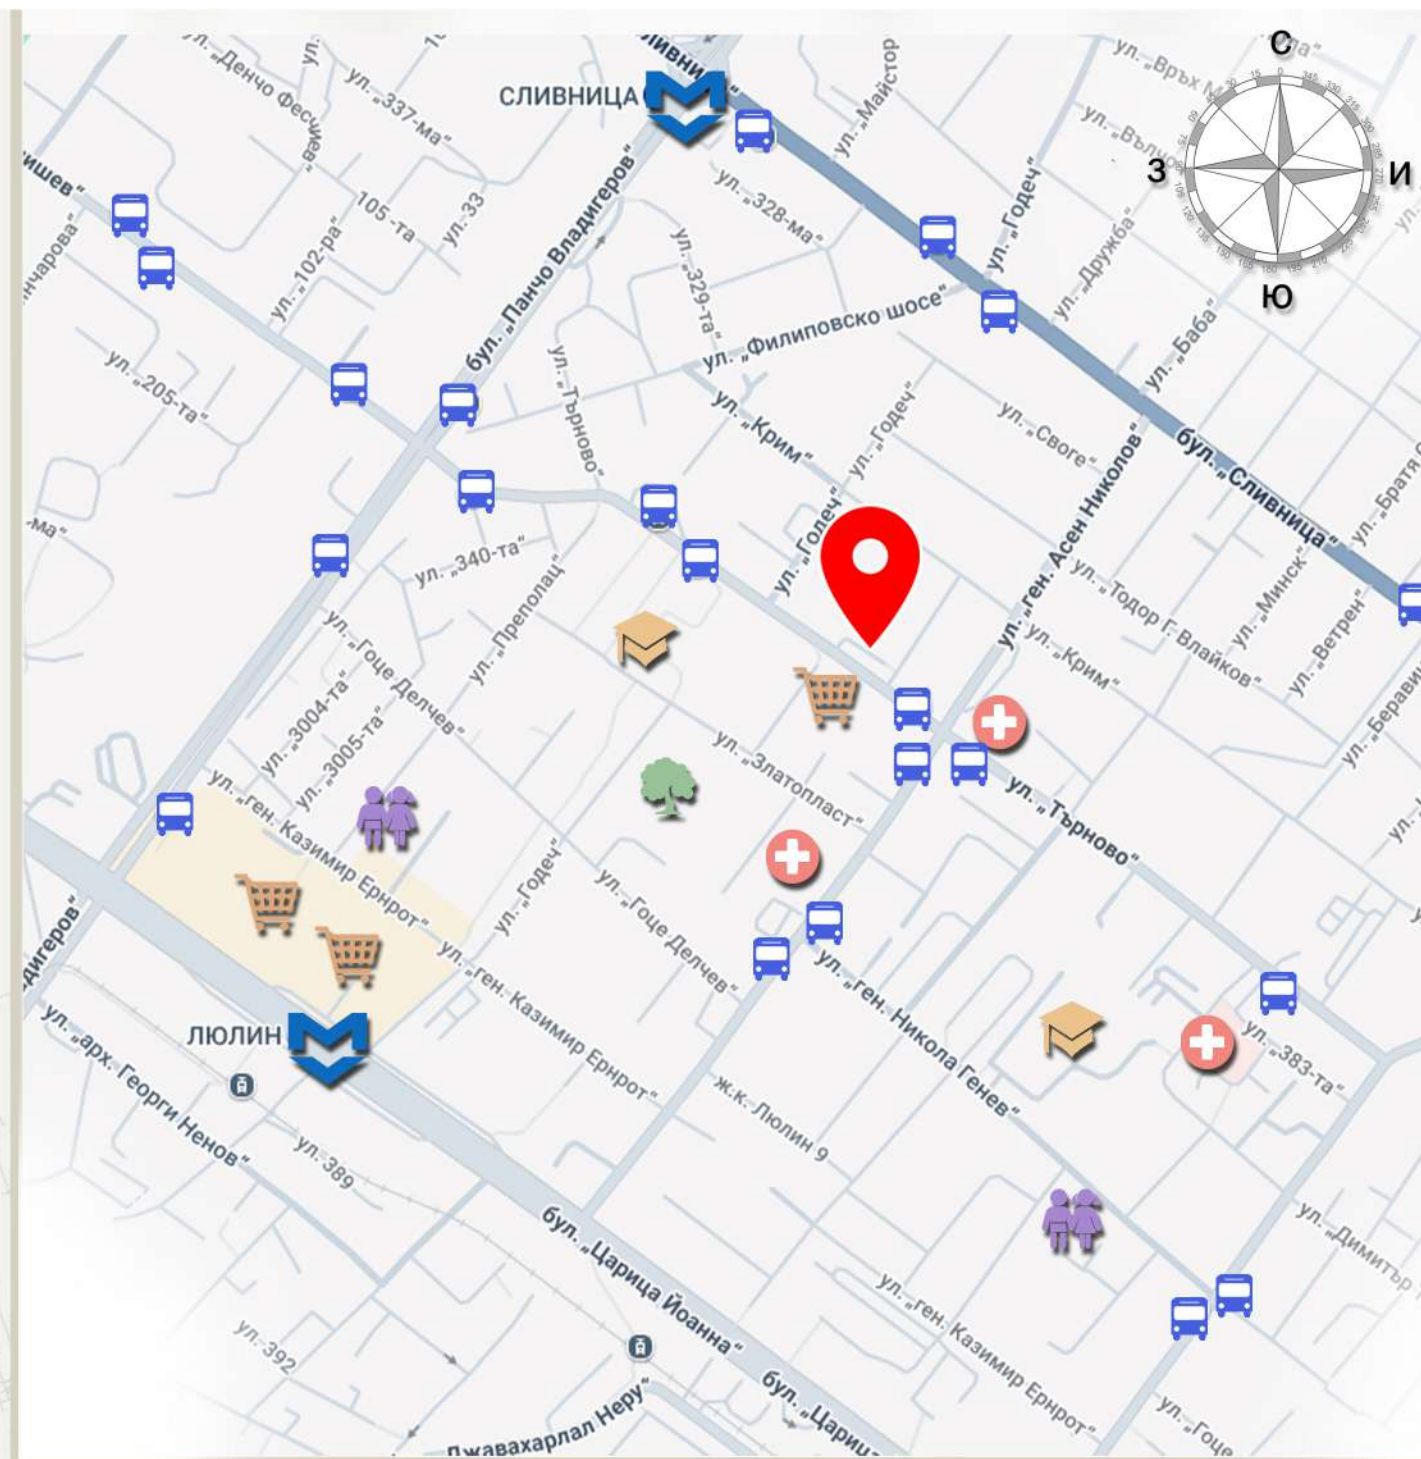

ОБЕКТИ В БЛИЗОСТ



МАГАЗИНИ



УЧИЛИЩА



АПТЕКИ/БОЛНИЦИ



АВТОБУСНИ СПИРКИ





ПАРКОВЕ




ДЕТСКИ ГРАДИНИ

МНОГОФАМИЛНА ЖИЛИЩНА СГРАДА В ЛЮЛИН - 8

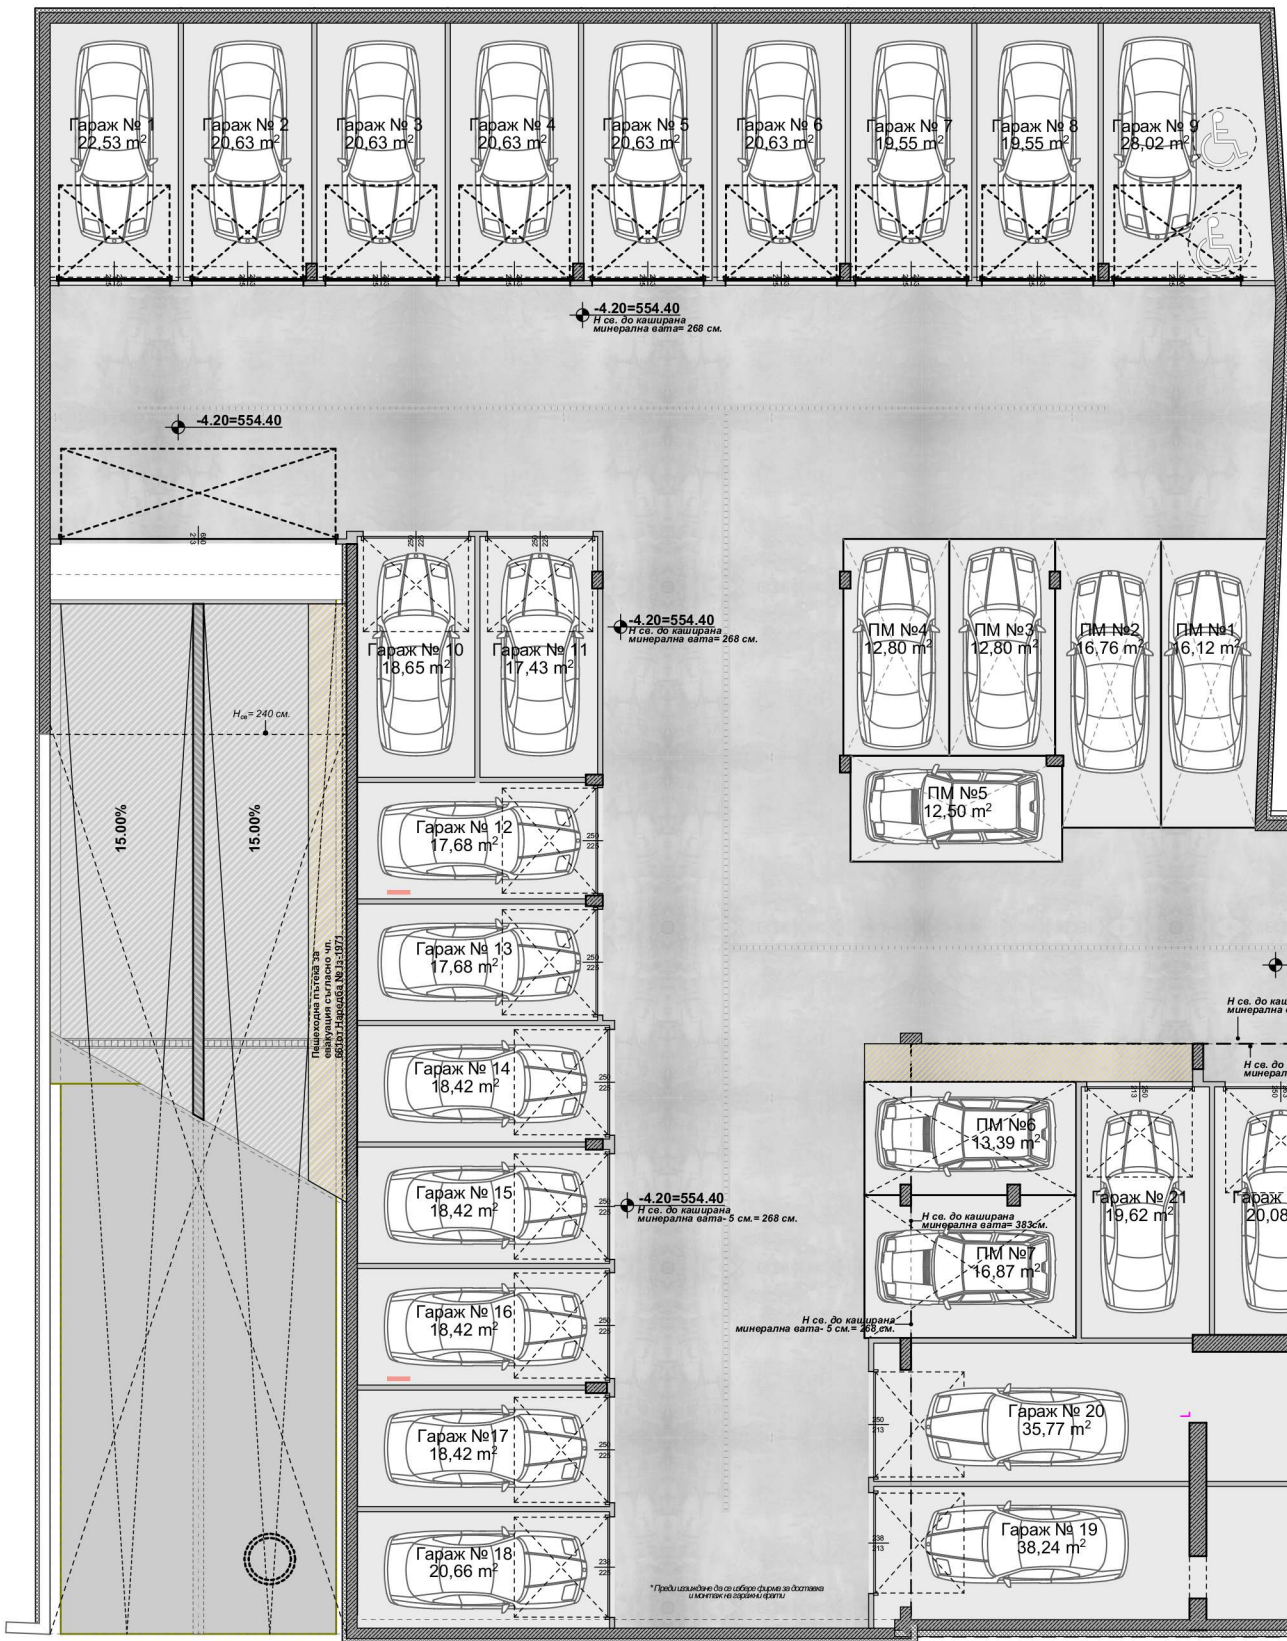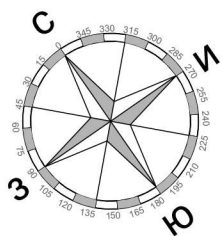


ПГ, К -4.20					
ОБЕКТ	ЧИСТА ПЛОЩ	ОБЩА ПЛОЩ	ОБЕКТ	ЧИСТА ПЛОЩ	ОБЩА ПЛОЩ
Гараж №1	22,53 м ²	38,20 м ²	ПМ №1	16,12 м ²	25,23 м ²
Гараж №2	20,63 м ²	34,98 м ²	ПМ №2	16,76 м ²	26,23 м ²
Гараж №3	20,63 м ²	34,98 м ²	ПМ №3	12,80 м ²	20,03 м ²
Гараж №4	20,63 м ²	34,98 м ²	ПМ №4	12,80 м ²	20,03 м ²
Гараж №5	20,63 м ²	34,98 м ²	ПМ №5	12,50 м ²	19,56 м ²
Гараж №6	20,63 м ²	34,98 м ²	ПМ №6	13,39 м ²	20,96 м ²
Гараж №7	19,55 м ²	33,15 м ²	ПМ №7	16,87 м ²	26,40 м ²
Гараж №8	19,55 м ²	33,15 м ²	ПМ №8	18,62 м ²	29,14 м ²
Гараж №9	28,02 м ²	47,51 м ²	ПМ №9	17,71 м ²	27,72 м ²
Гараж №10	18,65 м ²	31,62 м ²	Склад №1 към ателие 46	4,80 м ²	6,05 м ²
Гараж №11	17,43 м ²	29,55 м ²	Склад №2 към ап. 4	2,07 м ²	2,61 м ²
Гараж №12	17,68 м ²	29,98 м ²	Склад №3 към ап. 8	2,13 м ²	2,69 м ²
Гараж №13	17,68 м ²	29,98 м ²	Склад №4 към ап. 9	2,67 м ²	3,37 м ²
Гараж №14	18,42 м ²	31,23 м ²	Склад №5 към ап. 50	2,66 м ²	3,35 м ²
Гараж №15	18,42 м ²	31,23 м ²	Склад №6 към ателие 40	3,47 м ²	4,38 м ²
Гараж №16	18,42 м ²	31,23 м ²	Склад №7 към ап. 51	2,71 м ²	3,42 м ²
Гараж №17	18,42 м ²	31,23 м ²	Склад №8 към ап. 56	2,19 м ²	2,76 м ²
Гараж №18	20,66 м ²	35,03 м ²	Склад №9 към ап. 57	2,21 м ²	2,79 м ²
Гараж №19	38,24 м ²	64,84 м ²	Склад №10 към ап. 59	1,99 м ²	2,51 м ²
Гараж №20	35,77 м ²	60,65 м ²			
Гараж №21	19,62 м ²	33,27 м ²			
Гараж №22	20,08 м ²	34,05 м ²			
Гараж №23	30,57 м ²	51,83 м ²			
Гараж №24	43,95 м ²	74,52 м ²			
Гараж №25	25,34 м ²	42,97 м ²			
Гараж №26	21,80 м ²	36,96 м ²			
Гараж №27	24,78 м ²	42,02 м ²			
Гараж №28	19,24 м ²	32,62 м ²			
Гараж №29	27,75 м ²	47,05 м ²			
Гараж №30	25,19 м ²	42,71 м ²			


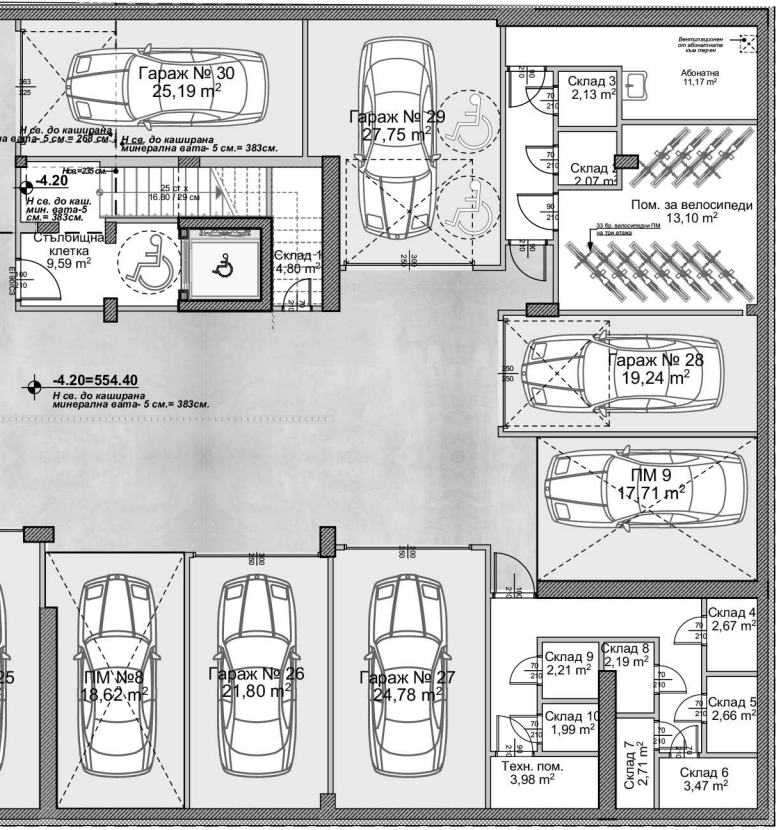


ПОДЗЕМЕН ГАРАЖ, К -4,20

МНОГОФАМИЛНА ЖИЛИЩНА СГРАДА В ЛЮЛИН - 8

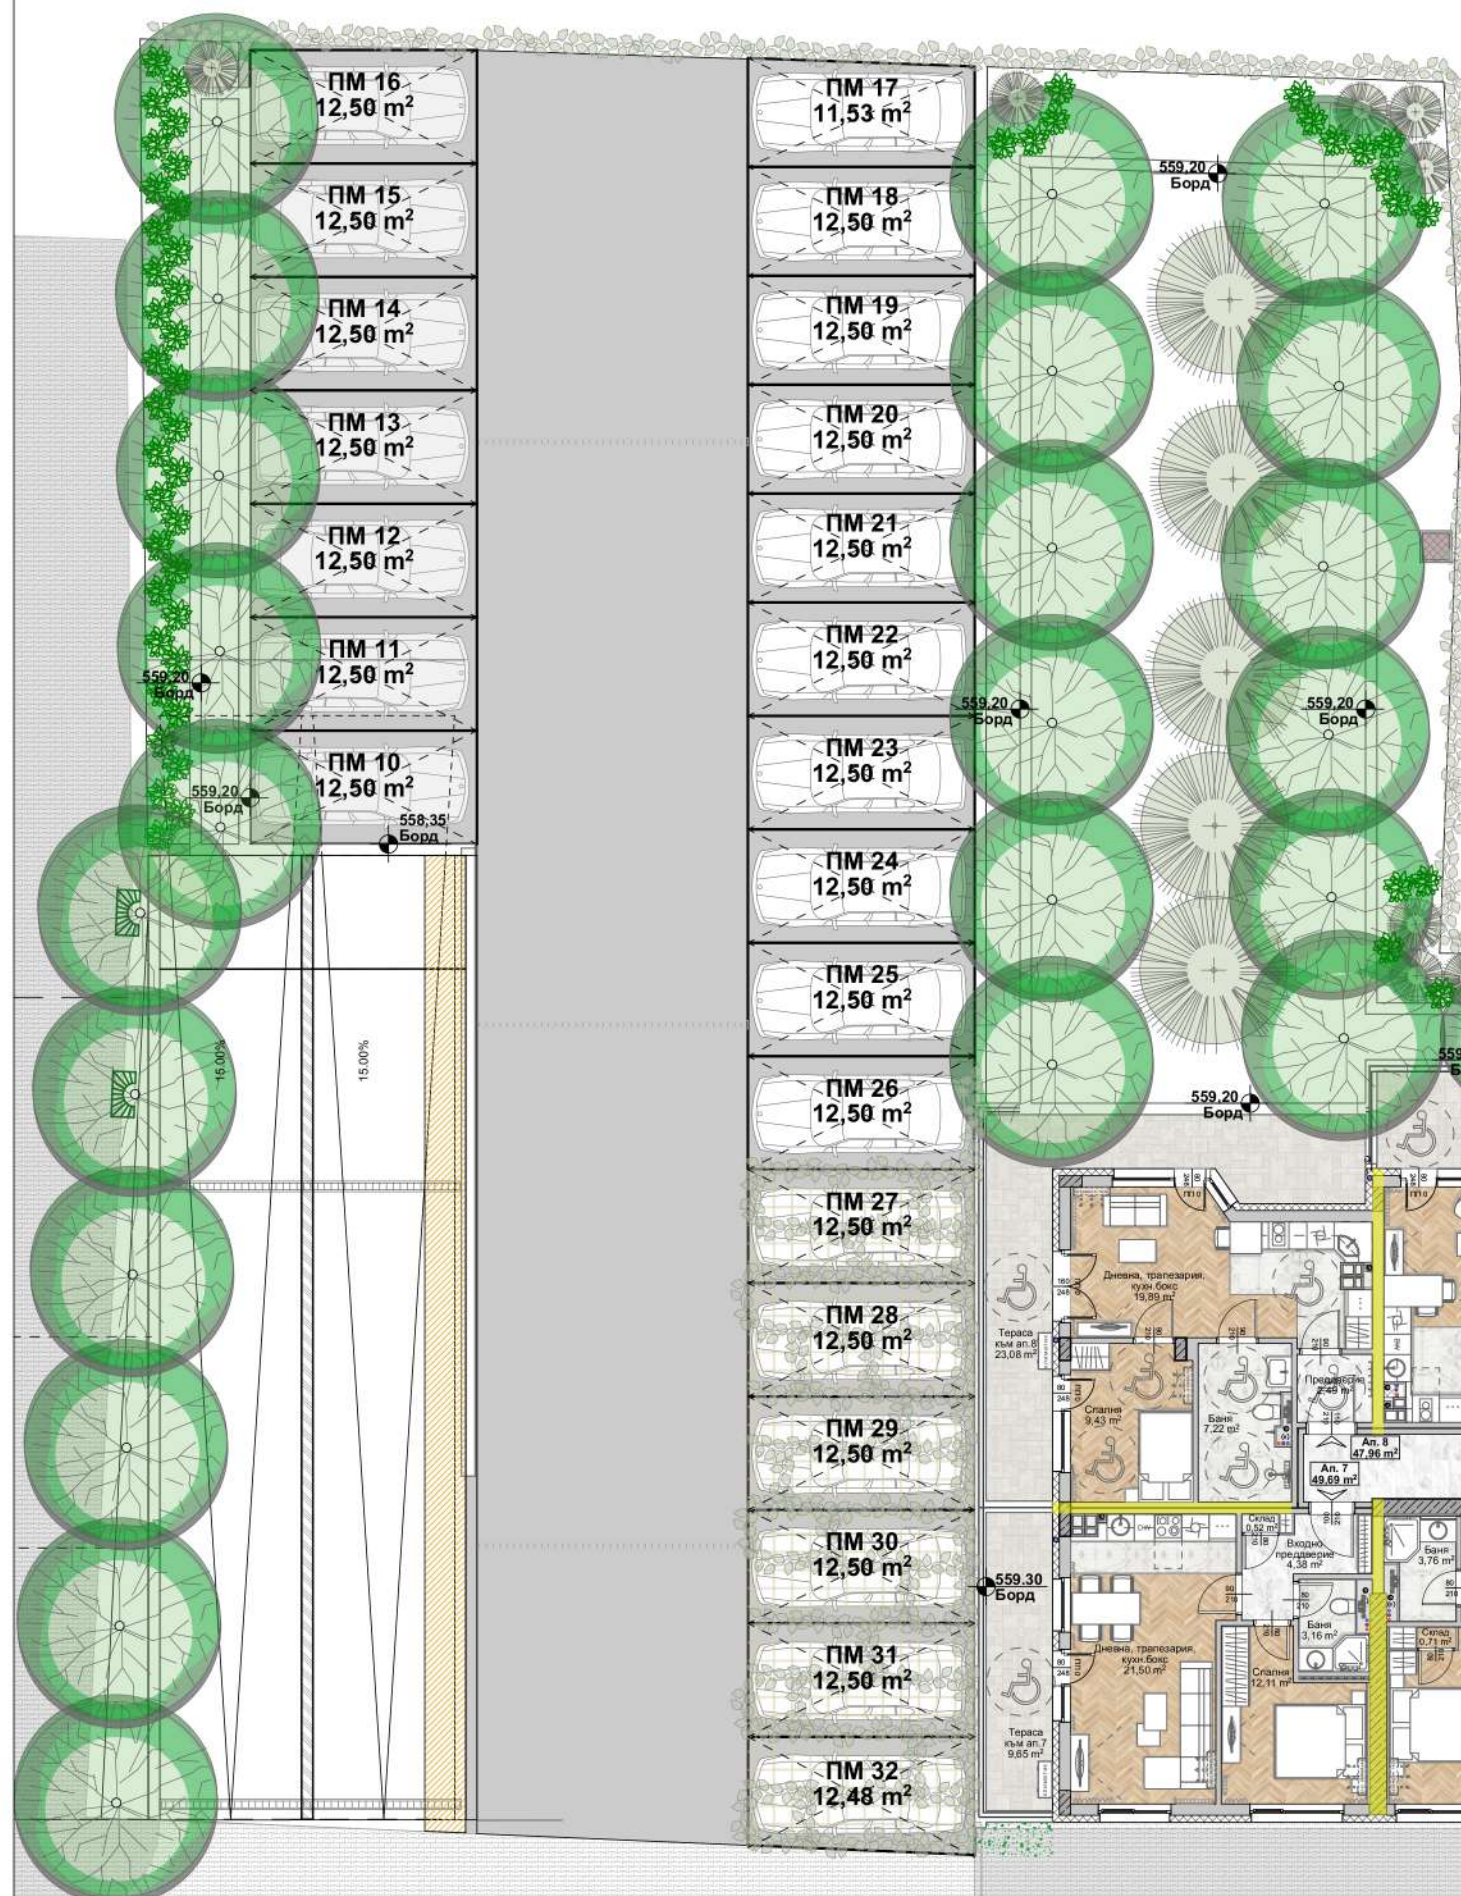


Открити ПМ на терен (извън ЗП и РЗП)			
ОБЕКТ	ПЛОЩ	ОБЕКТ	ПЛОЩ
ПМ №10	12,50 м ²	ПМ №22	12,50 м ²
ПМ №11	12,50 м ²	ПМ №23	12,50 м ²
ПМ №12	12,50 м ²	ПМ №24	12,50 м ²
ПМ №13	12,50 м ²	ПМ №25	12,50 м ²
ПМ №14	12,50 м ²	ПМ №26	12,50 м ²
ПМ №15	12,50 м ²	ПМ №27	12,50 м ²
ПМ №16	12,50 м ²	ПМ №28	12,50 м ²
ПМ №17	11,53 м ²	ПМ №29	12,50 м ²
ПМ №18	12,50 м ²	ПМ №30	12,50 м ²
ПМ №19	12,50 м ²	ПМ №31	12,50 м ²
ПМ №20	12,50 м ²	ПМ №32	12,48 м ²
ПМ №21	12,50 м ²		

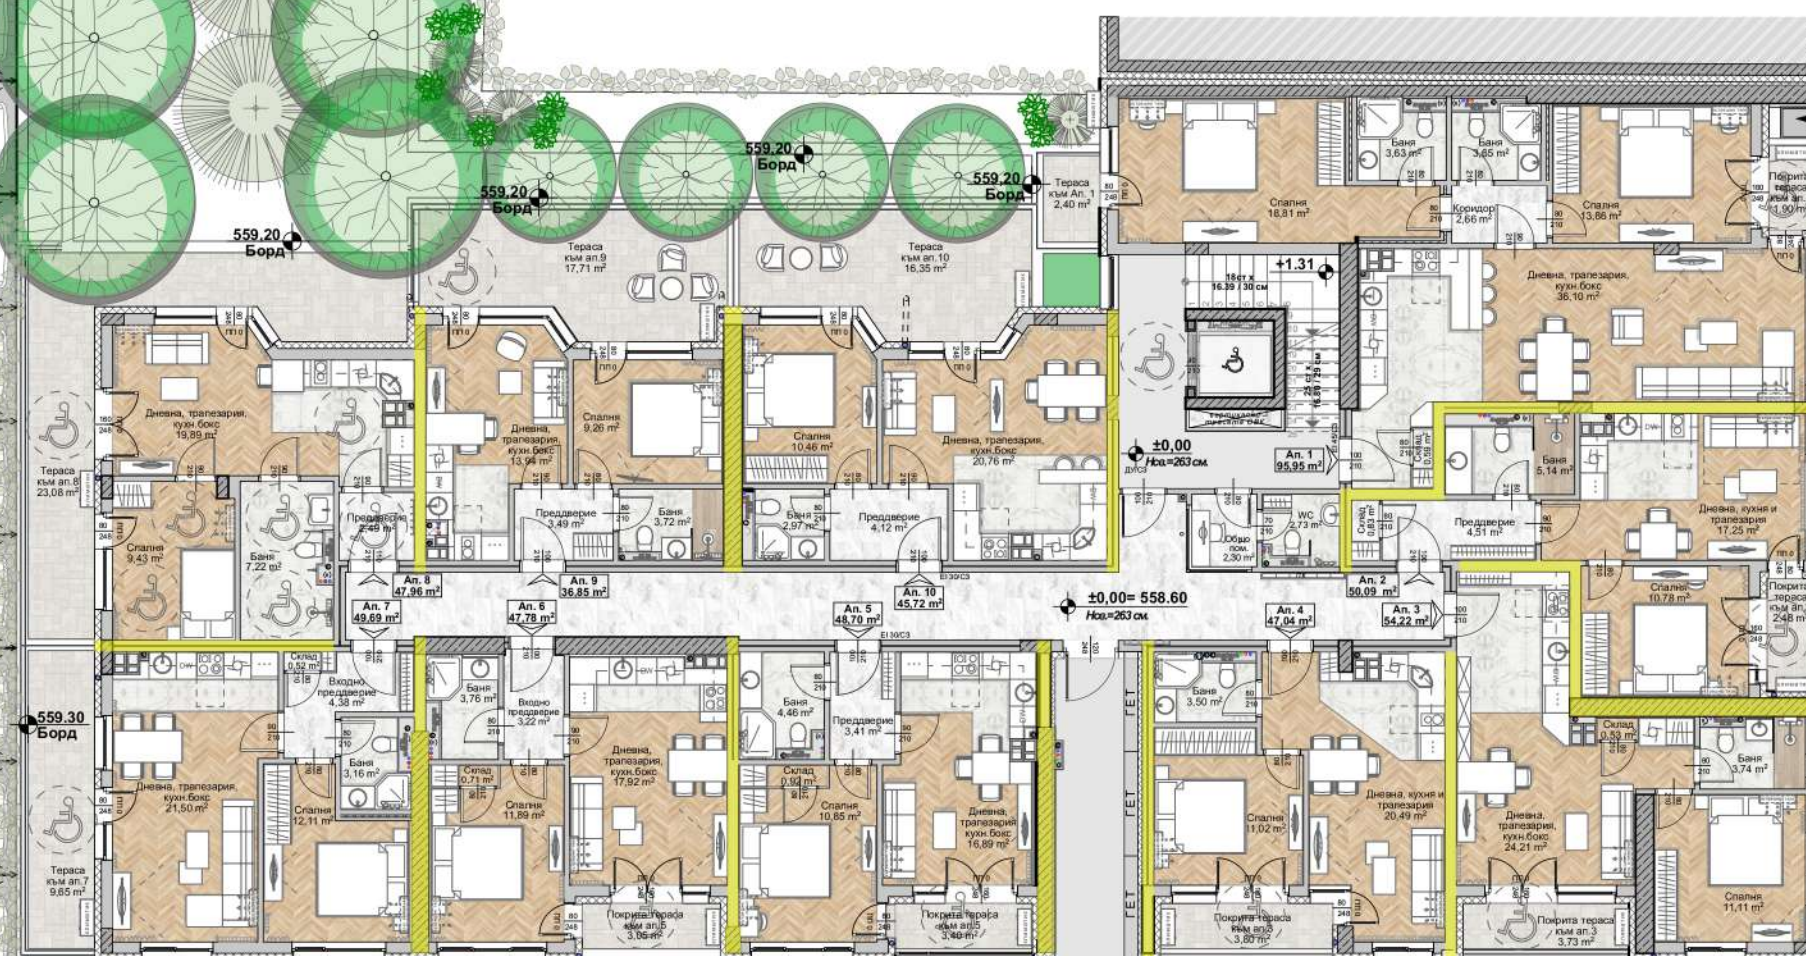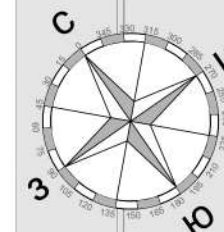

1-ВИ ЭТАЖ, К ± 0,00

МНОГОФАМИЛНА ЖИЛИЩНА СГРАДА В ЛЮЛИН - 8

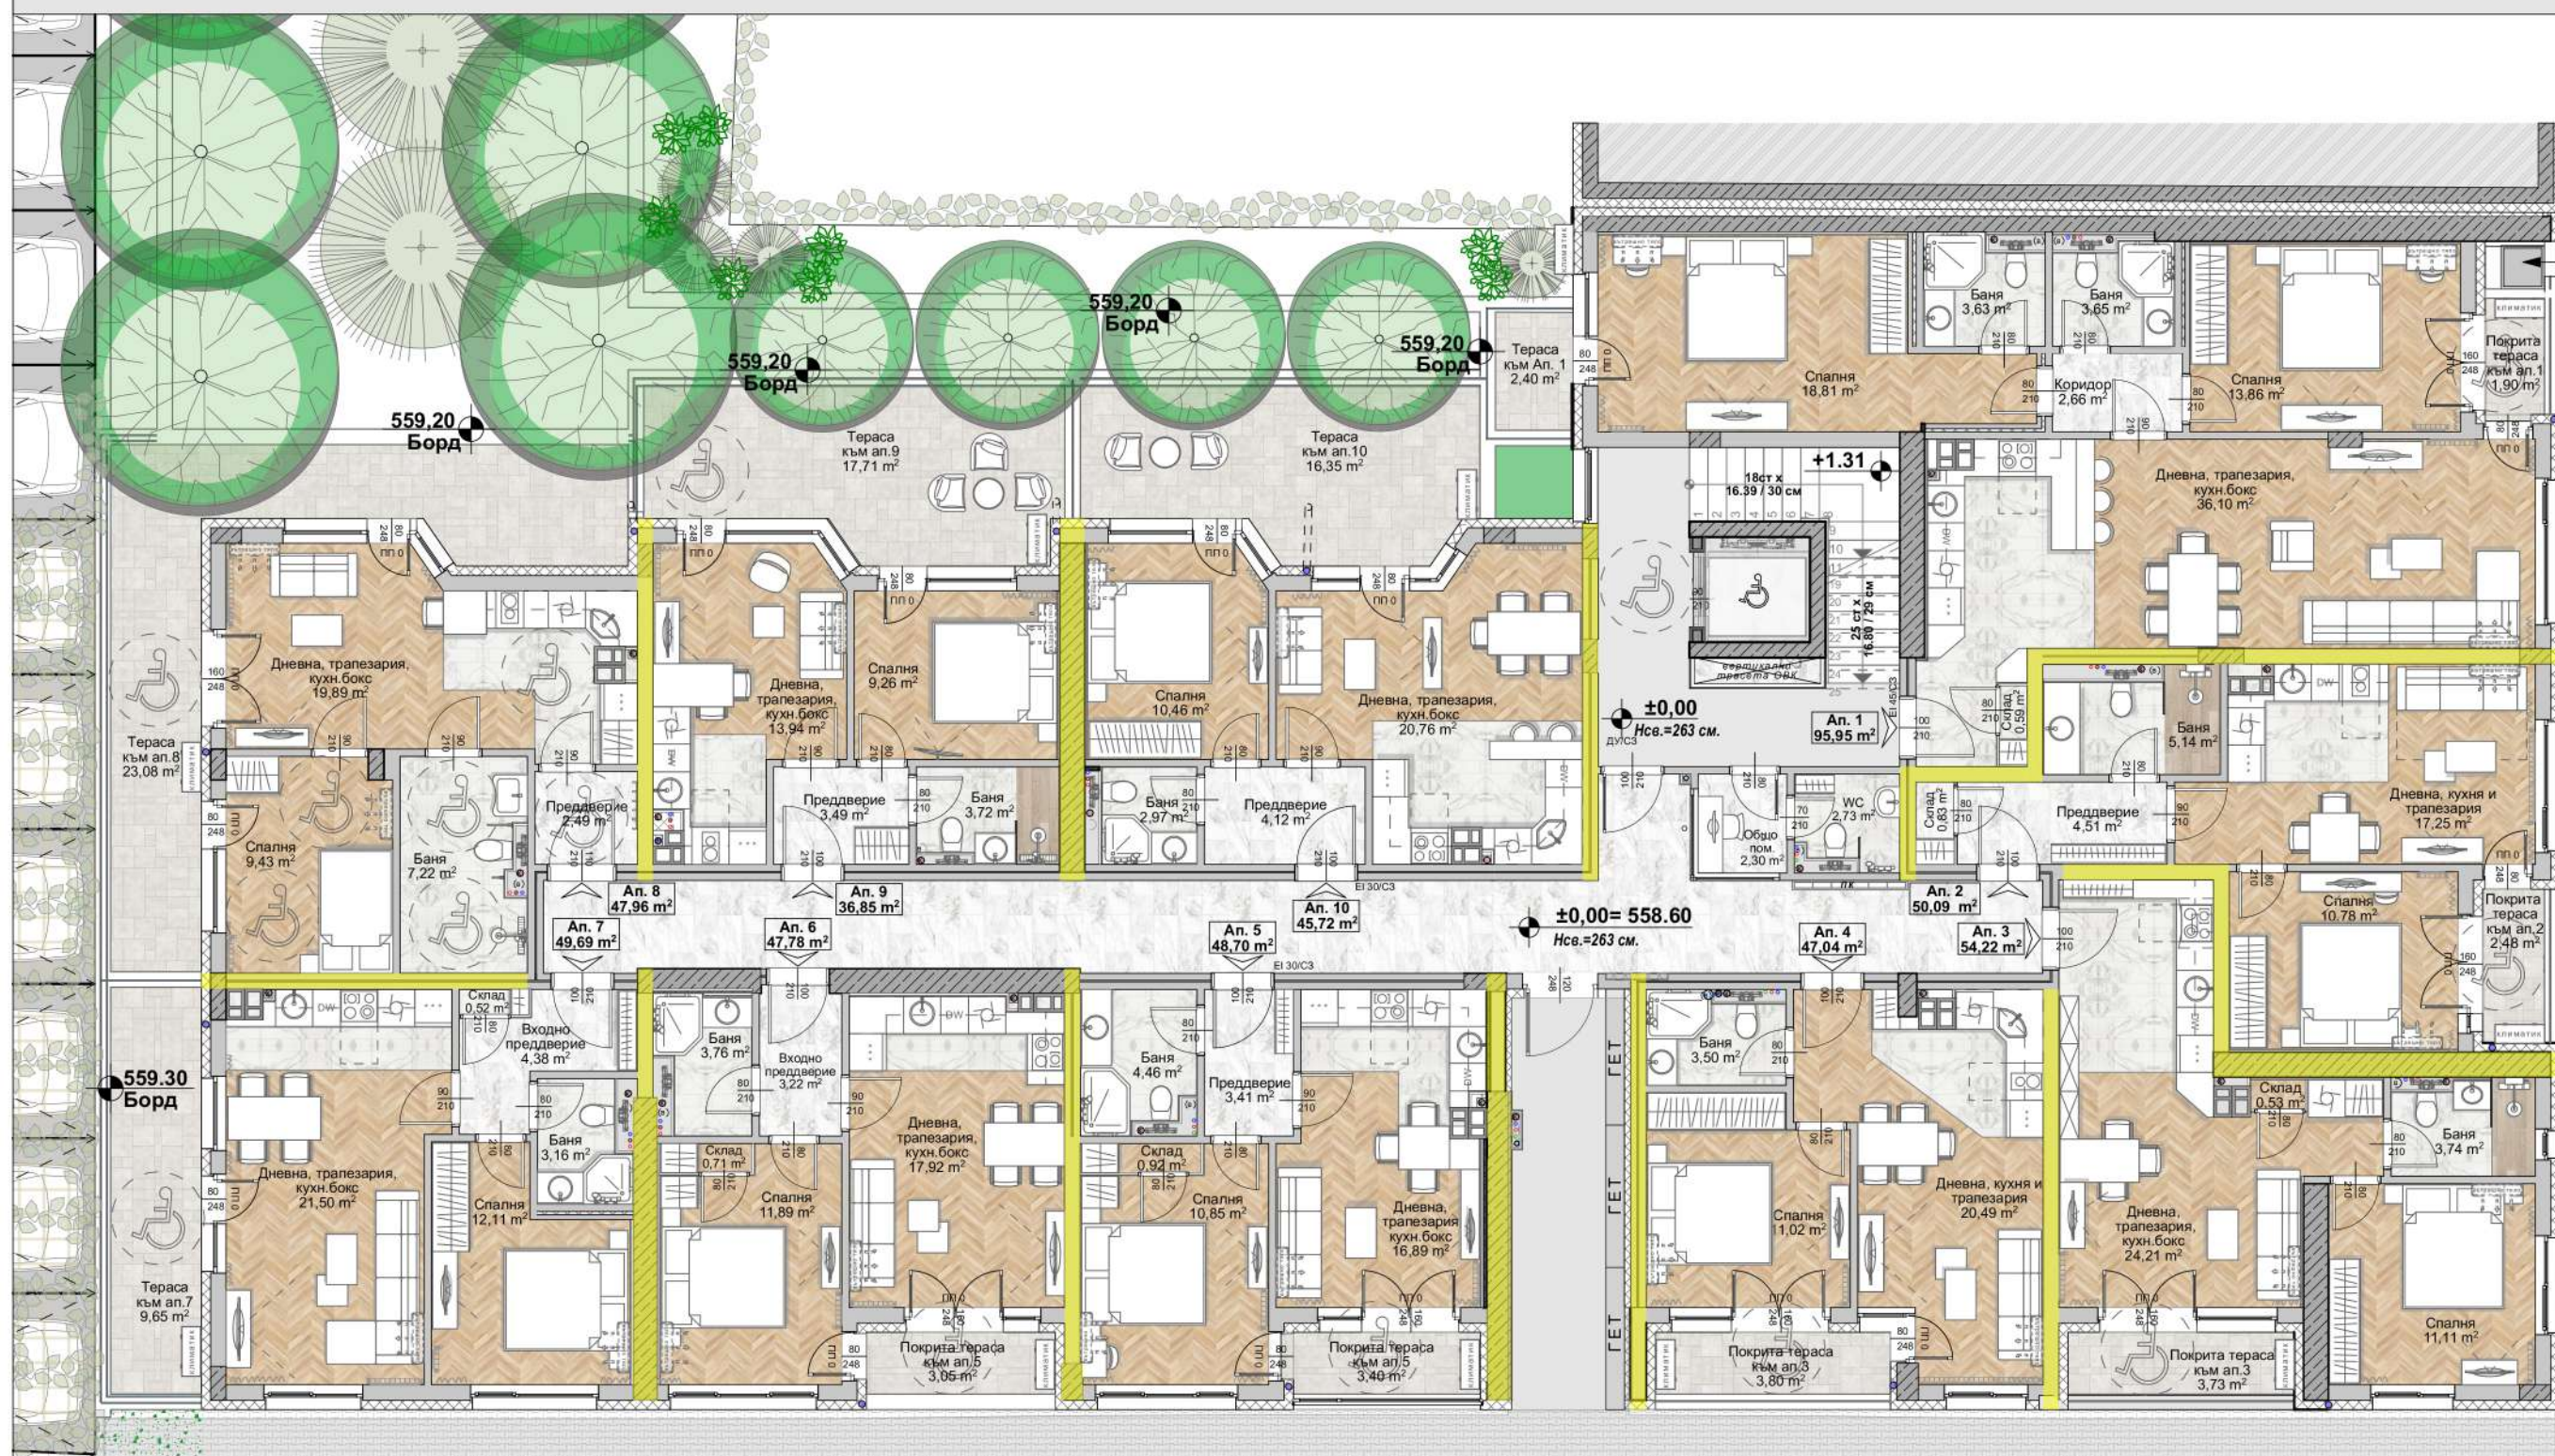


1-ви етаж, К +0.00

ОБЕКТ	ВИД	ЧИСТА ПЛОЩ	ОБЩА ПЛОЩ	ТЕРАСА КЪМ АП.	СКЛАД КЪМ АП. В ПГ	ОБЩА ПЛОЩ СКЛАД
Апартамент 1	тристаен	95,95 m²	111,50 m²	2,40 m²		
Апартамент 2	двустаен	50,09 m²	58,64 m²			
Апартамент 3	двустаен	54,22 m²	63,40 m²			
Апартамент 4	двустаен	47,04 m²	55,12 m²		Склад №2	2,61 m²
Апартамент 5	двустаен	48,70 m²	57,03 m²			
Апартамент 6	двустаен	47,78 m²	55,97 m²			
Апартамент 7	двустаен	49,69 m²	58,17 m²	9,64 m²		
Апартамент 8	двустаен	47,96 m²	56,17 m²	23,08 m²	Склад №3	2,69 m²
Апартамент 9	двустаен	36,85 m²	43,37 m²	17,28 m²	Склад №4	3,37 m²
Ателие 10	двустайно	45,72 m²	53,59 m²	16,16 m²		

1-ВИ ЕТАЖ, К ± 0,00

МНОГОФАМИЛНА ЖИЛИЩНА СГРАДА В ЛЮЛИН - 8

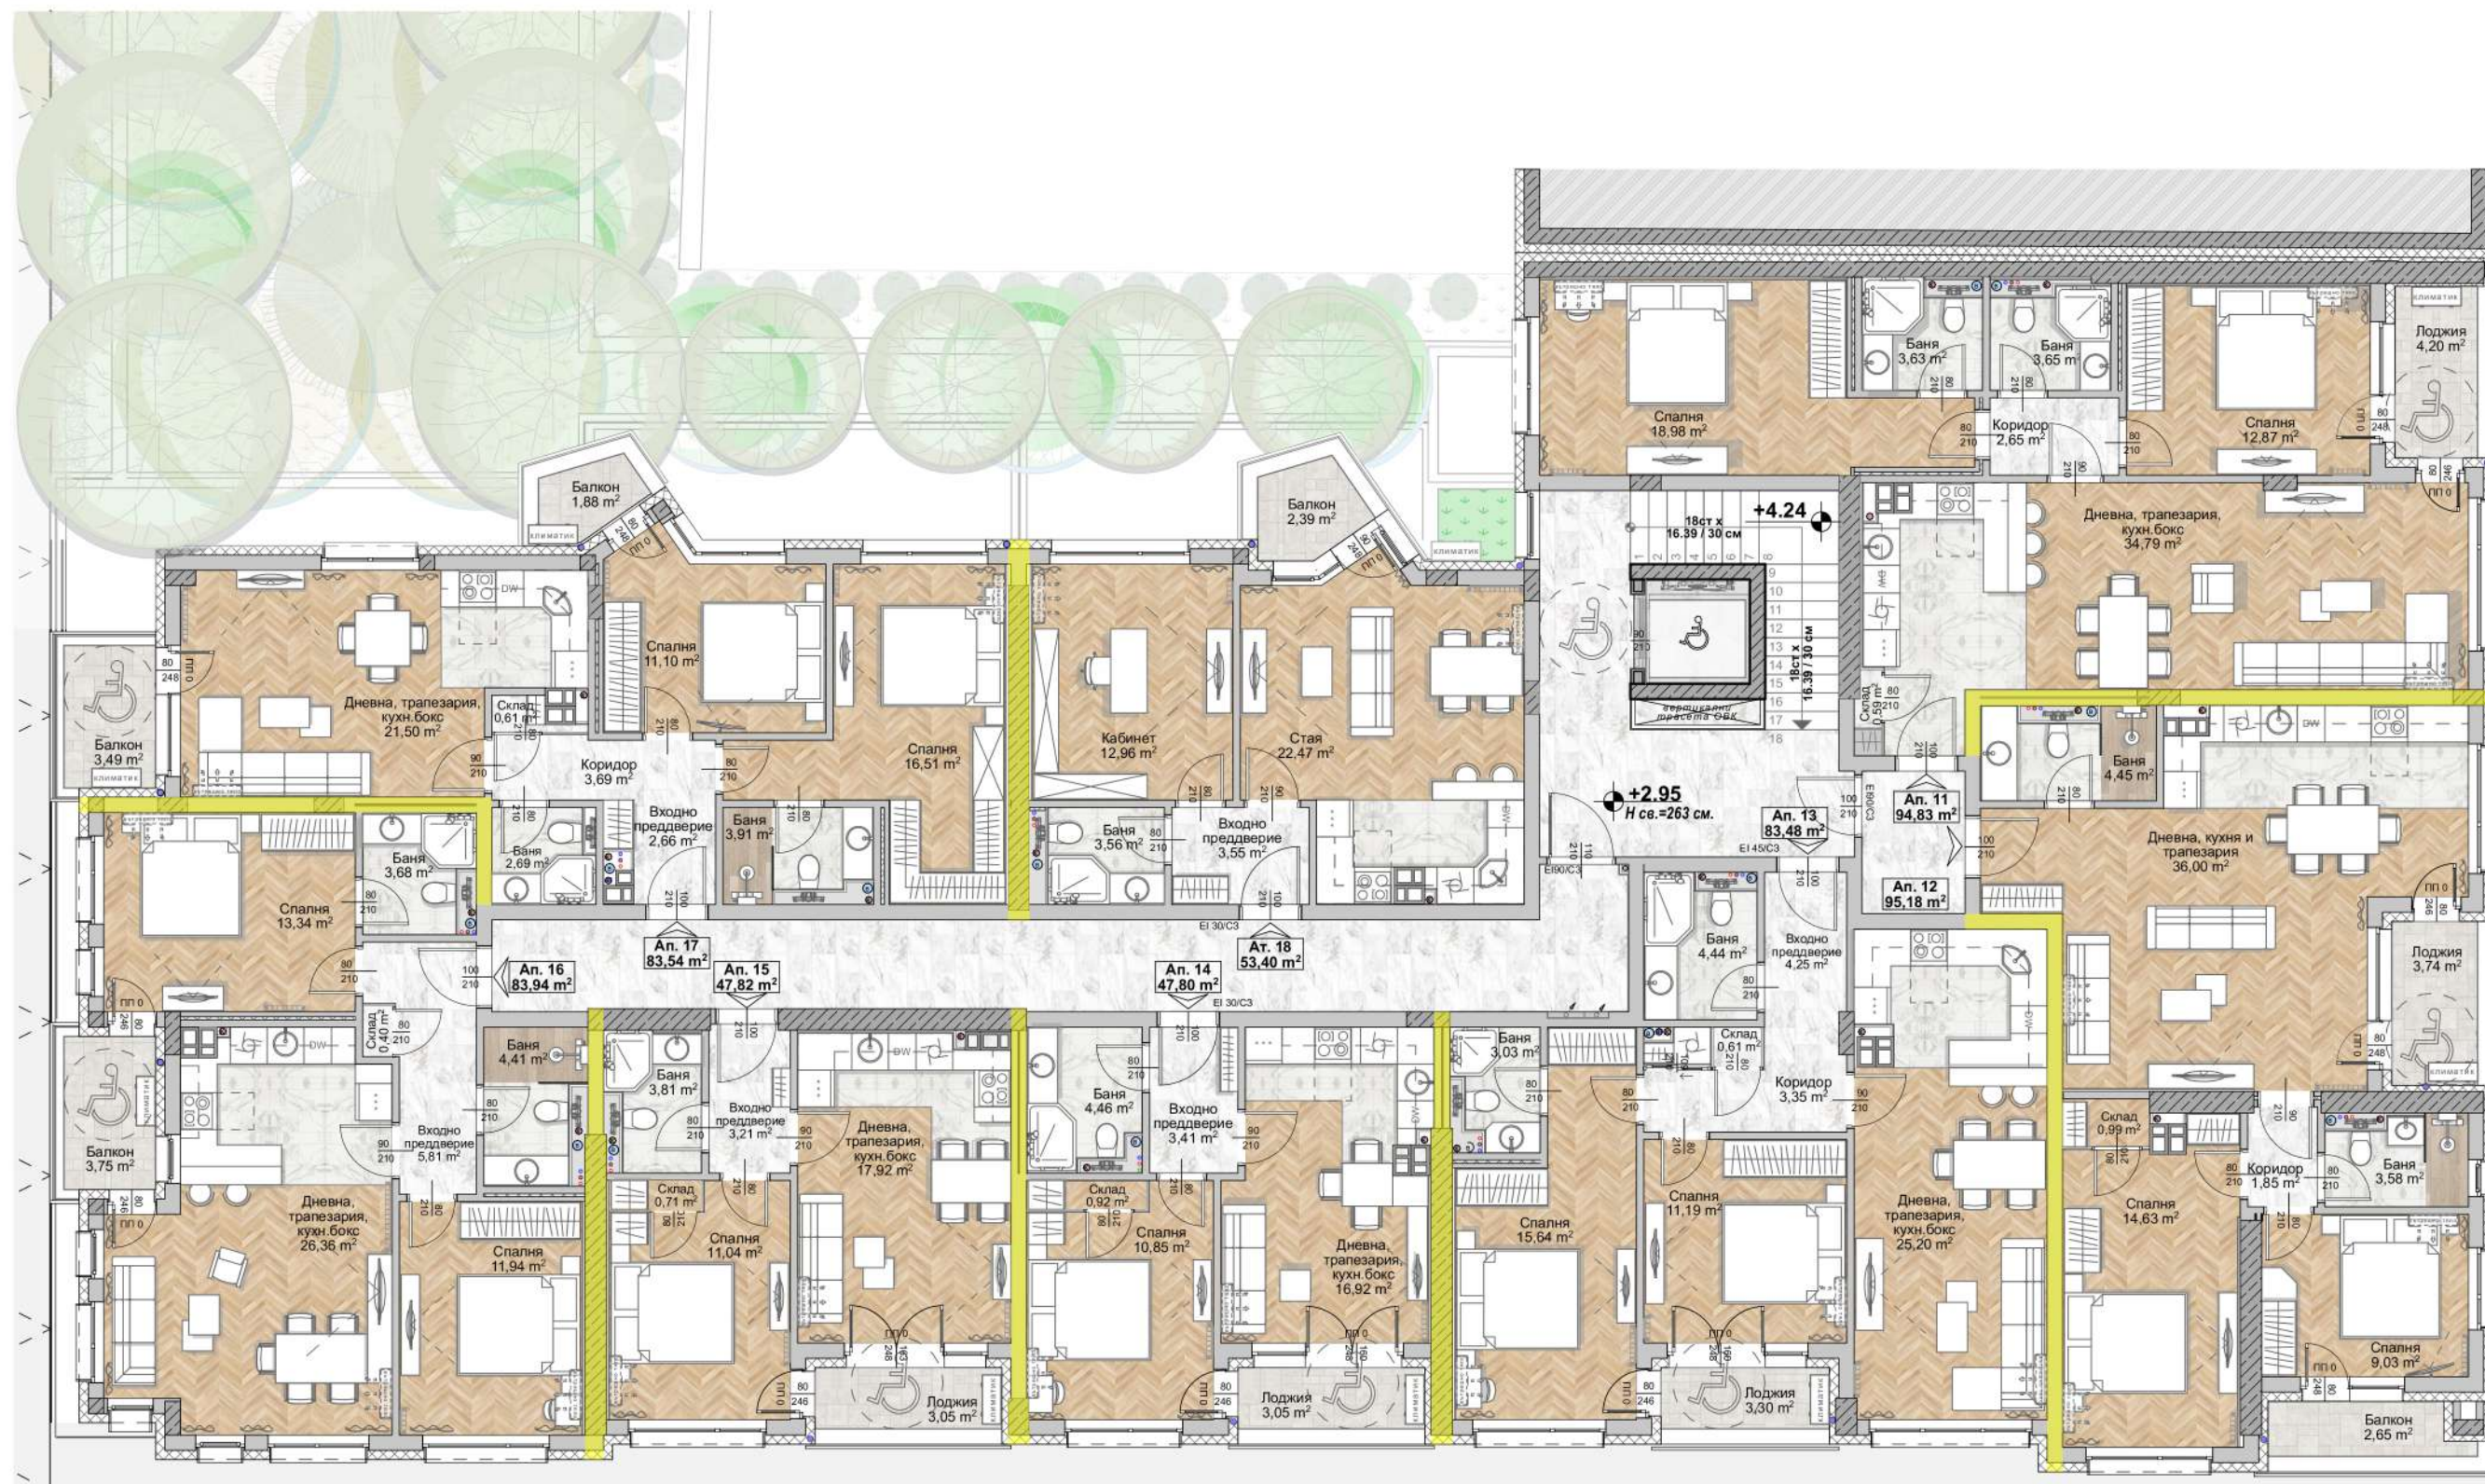


2-ри етаж, К +2.95

ОБЕКТ	ВИД	ЧИСТА ПЛОЩ	ОБЩА ПЛОЩ	ОБЕКТ	ВИД	ЧИСТА ПЛОЩ	ОБЩА ПЛОЩ
Апартамент 11	тристаен	94,83 м²	109,74 м²	Апартамент 15	двустаен	47,82 м²	55,41 м²
Апартамент 12	тристаен	95,18 м²	110,44 м²	Апартамент 16	тристаен	83,94 м²	97,00 м²
Апартамент 13	тристаен	83,48 м²	96,73 м²	Апартамент 17	тристаен	83,54 м²	96,28 м²
Апартамент 14	двустаен	47,80 м²	55,39 м²	Ателие 18	двустайно	53,40 м²	61,55 м²

2-ТИ ЕТАЖ, К +2,95



МНОГОФАМИЛНА ЖИЛИЩНА СГРАДА В ЛЮЛИН - 8

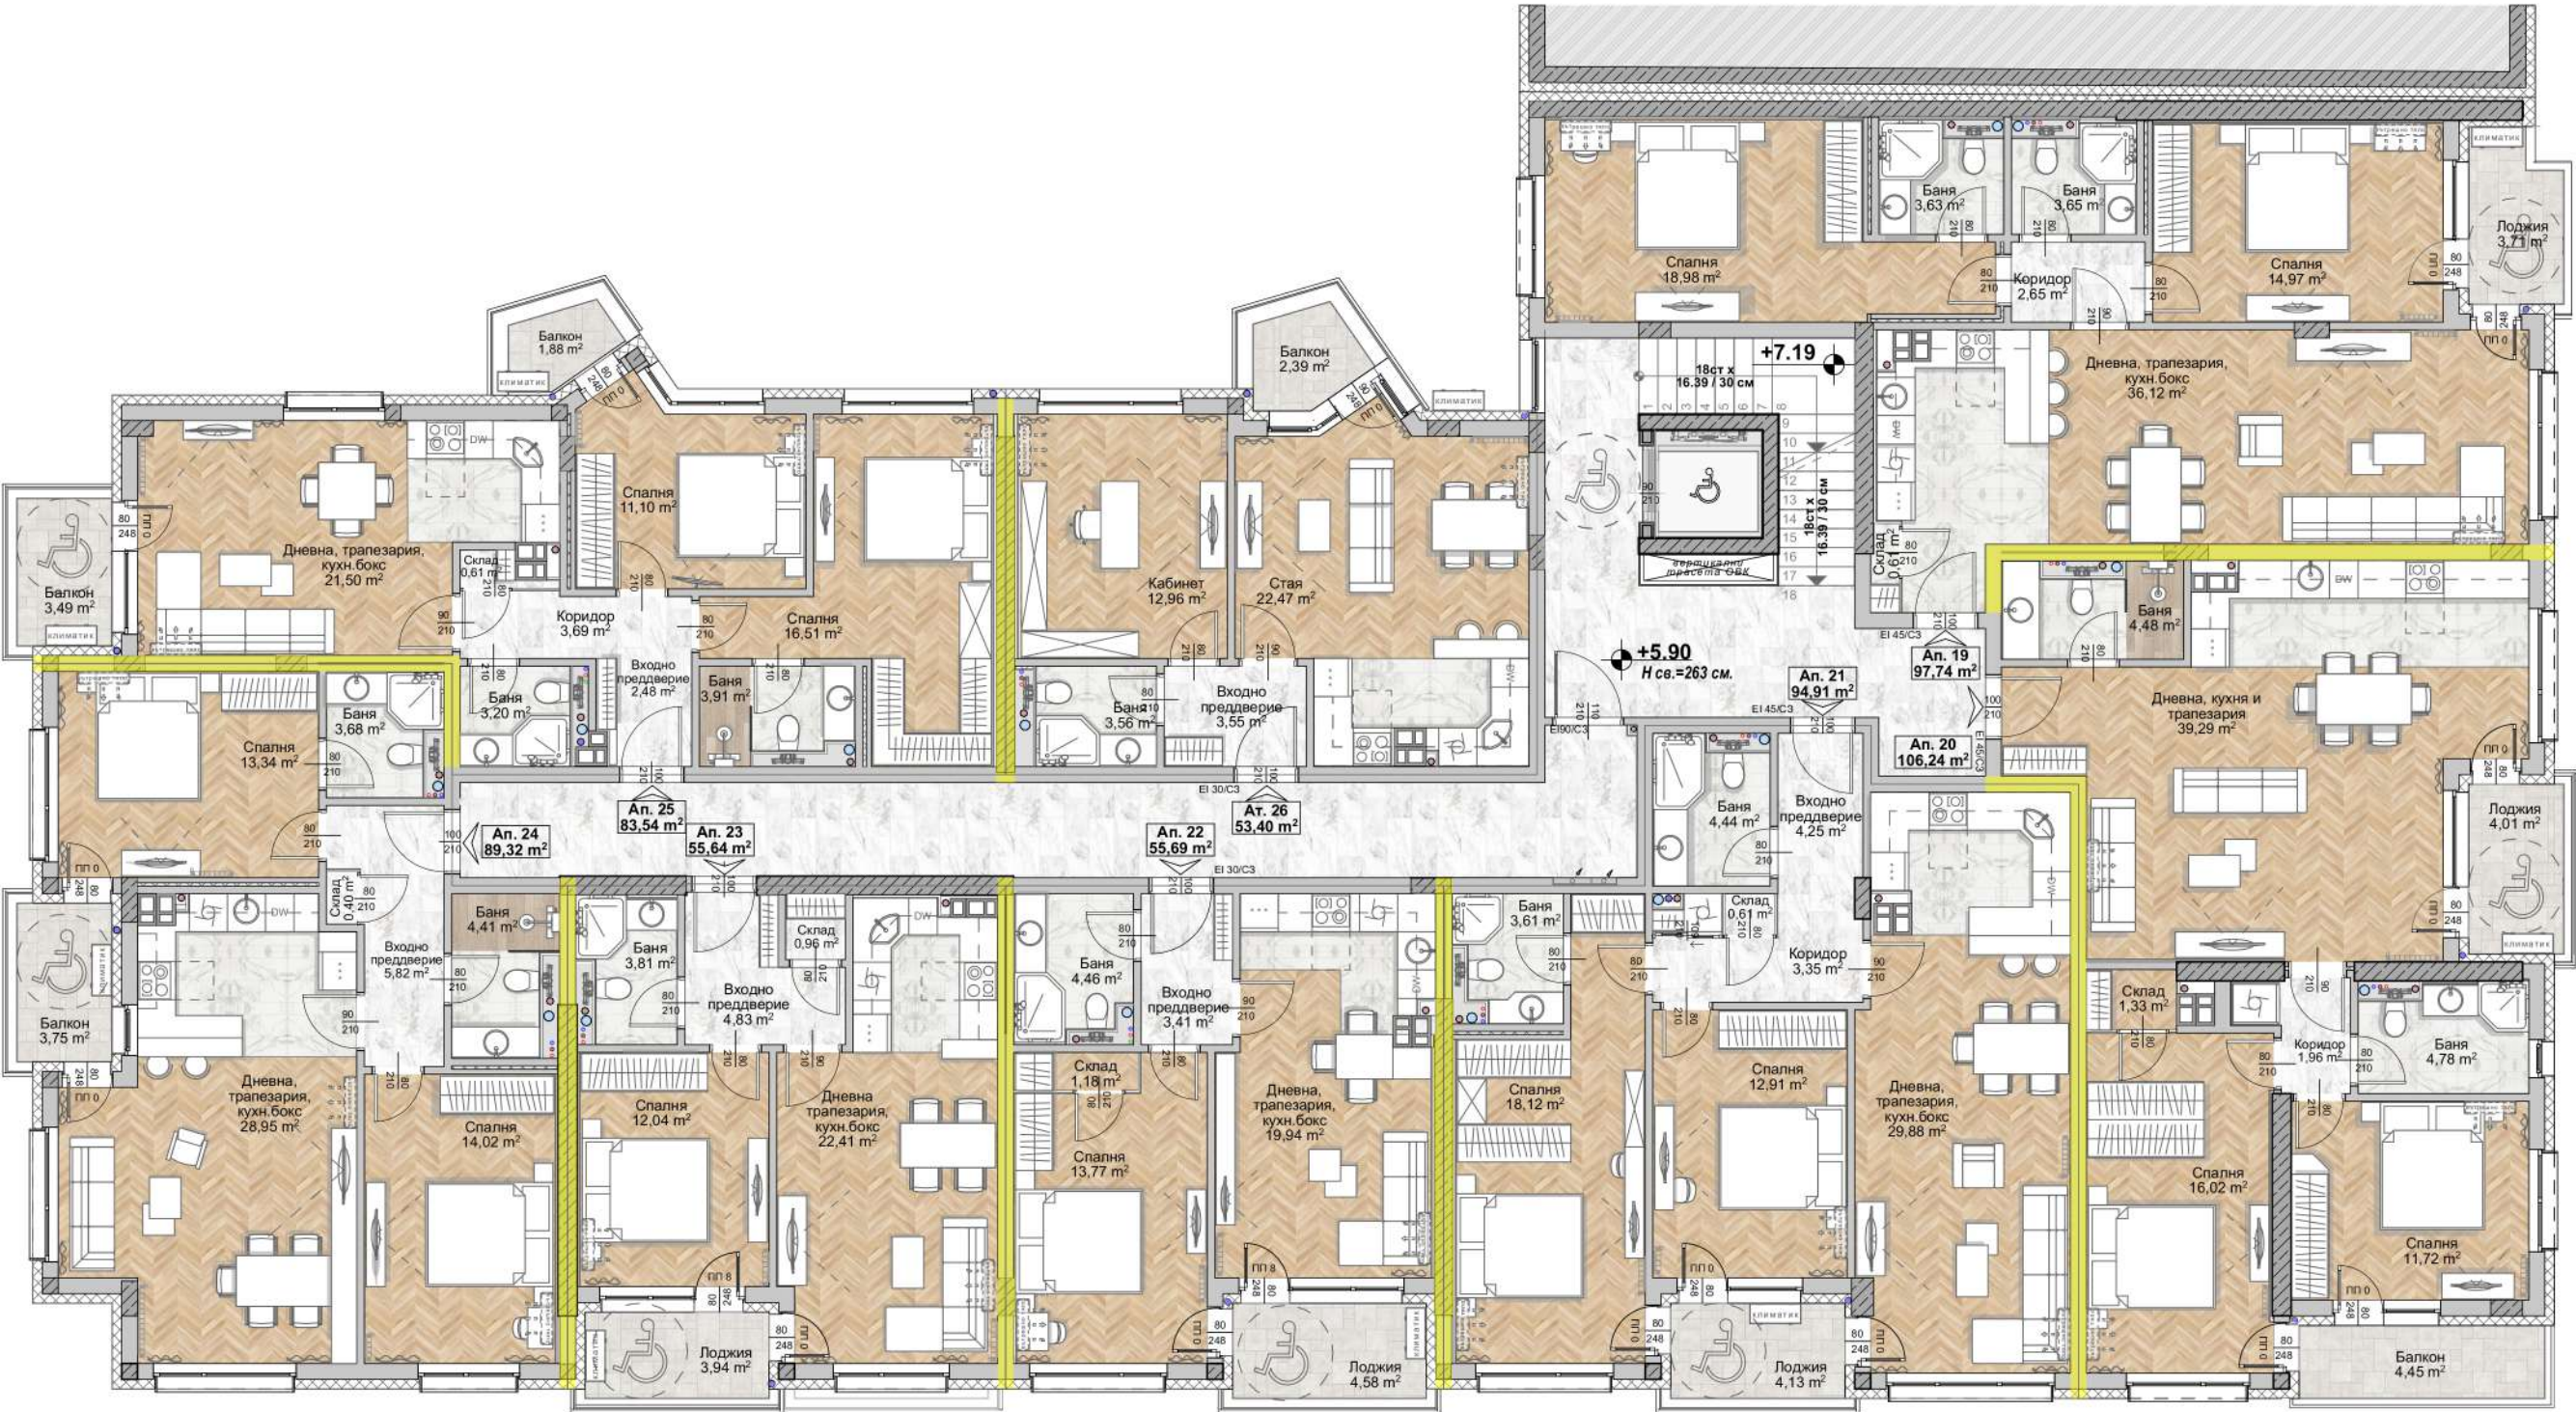

3-ти етаж, К +5.90							
ОБЕКТ	ВИД	ЧИСТА ПЛОЩ	ОБЩА ПЛОЩ	ОБЕКТ	ВИД	ЧИСТА ПЛОЩ	ОБЩА ПЛОЩ
Апартамент 19	тристаен	97,74 м²	113,11 м²	Апартамент 23	двустаен	55,64 м²	64,47 м²
Апартамент 20	тристаен	106,24 м²	123,27 м²	Апартамент 24	тристаен	89,32 м²	103,22 м²
Апартамент 21	тристаен	94,91 м²	109,98 м²	Апартамент 25	тристаен	83,54 м²	96,28 м²
Апартамент 22	двустаен	55,69 м²	64,53 м²	Ателие 26	двустайно	53,40 м²	61,55 м²

3-ТИ ЕТАЖ, К +5,90

МНОГОФАМИЛНА ЖИЛИЩНА СГРАДА В ЛЮЛИН - 8

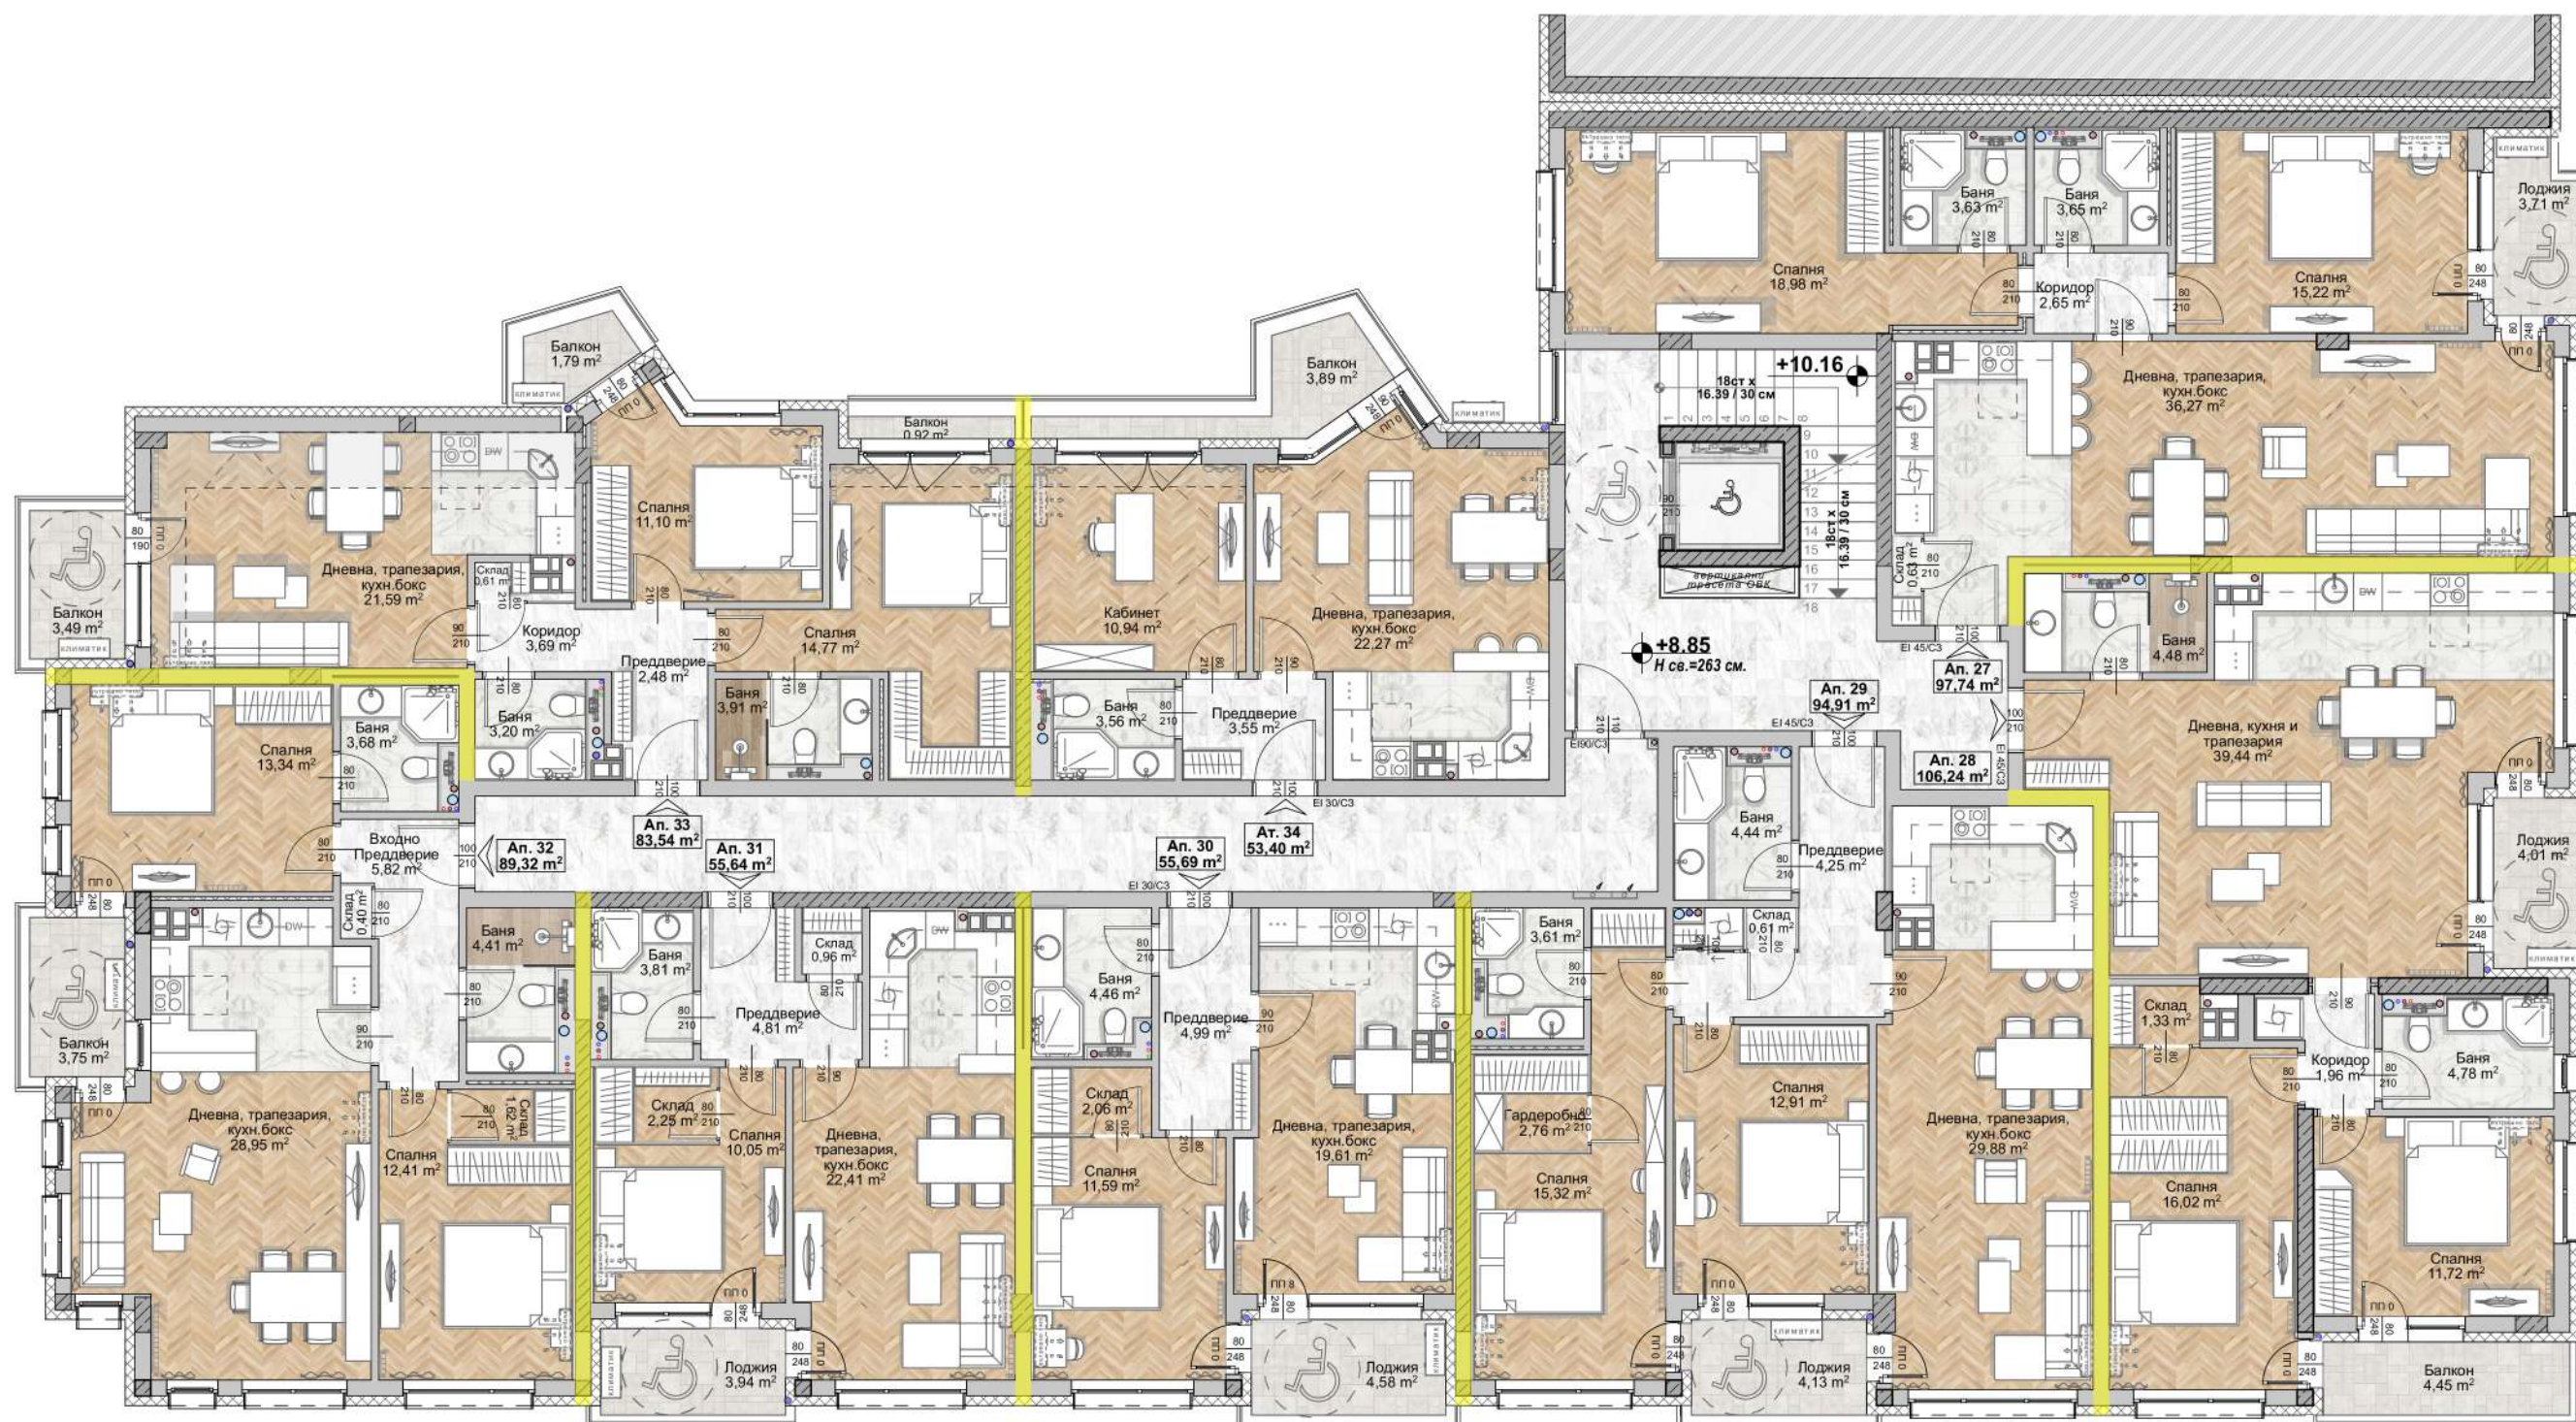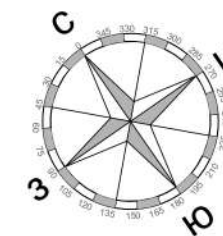


4-ти етаж, К +8.85

ОБЕКТ	ВИД	ЧИСТА ПЛОЩ	ОБЩА ПЛОЩ	ОБЕКТ	ВИД	ЧИСТА ПЛОЩ	ОБЩА ПЛОЩ
Апартамент 27	тристаен	97,74 м ²	113,11 м ²	Апартамент 31	двустаен	55,64 м ²	64,47 м ²
Апартамент 28	тристаен	106,24 м ²	123,27 м ²	Апартамент 32	тристаен	89,32 м ²	103,22 м ²
Апартамент 29	тристаен	94,91 м ²	109,98 м ²	Апартамент 33	тристаен	83,54 м ²	96,28 м ²
Апартамент 30	двустаен	55,69 м ²	64,53 м ²	Ателие 34	двустайно	53,40 м ²	61,55 м ²

4-ТИ ЕТАЖ, К +8,85


МНОГОФАМИЛНА ЖИЛИЩНА СГРАДА В ЛЮЛИН - 8

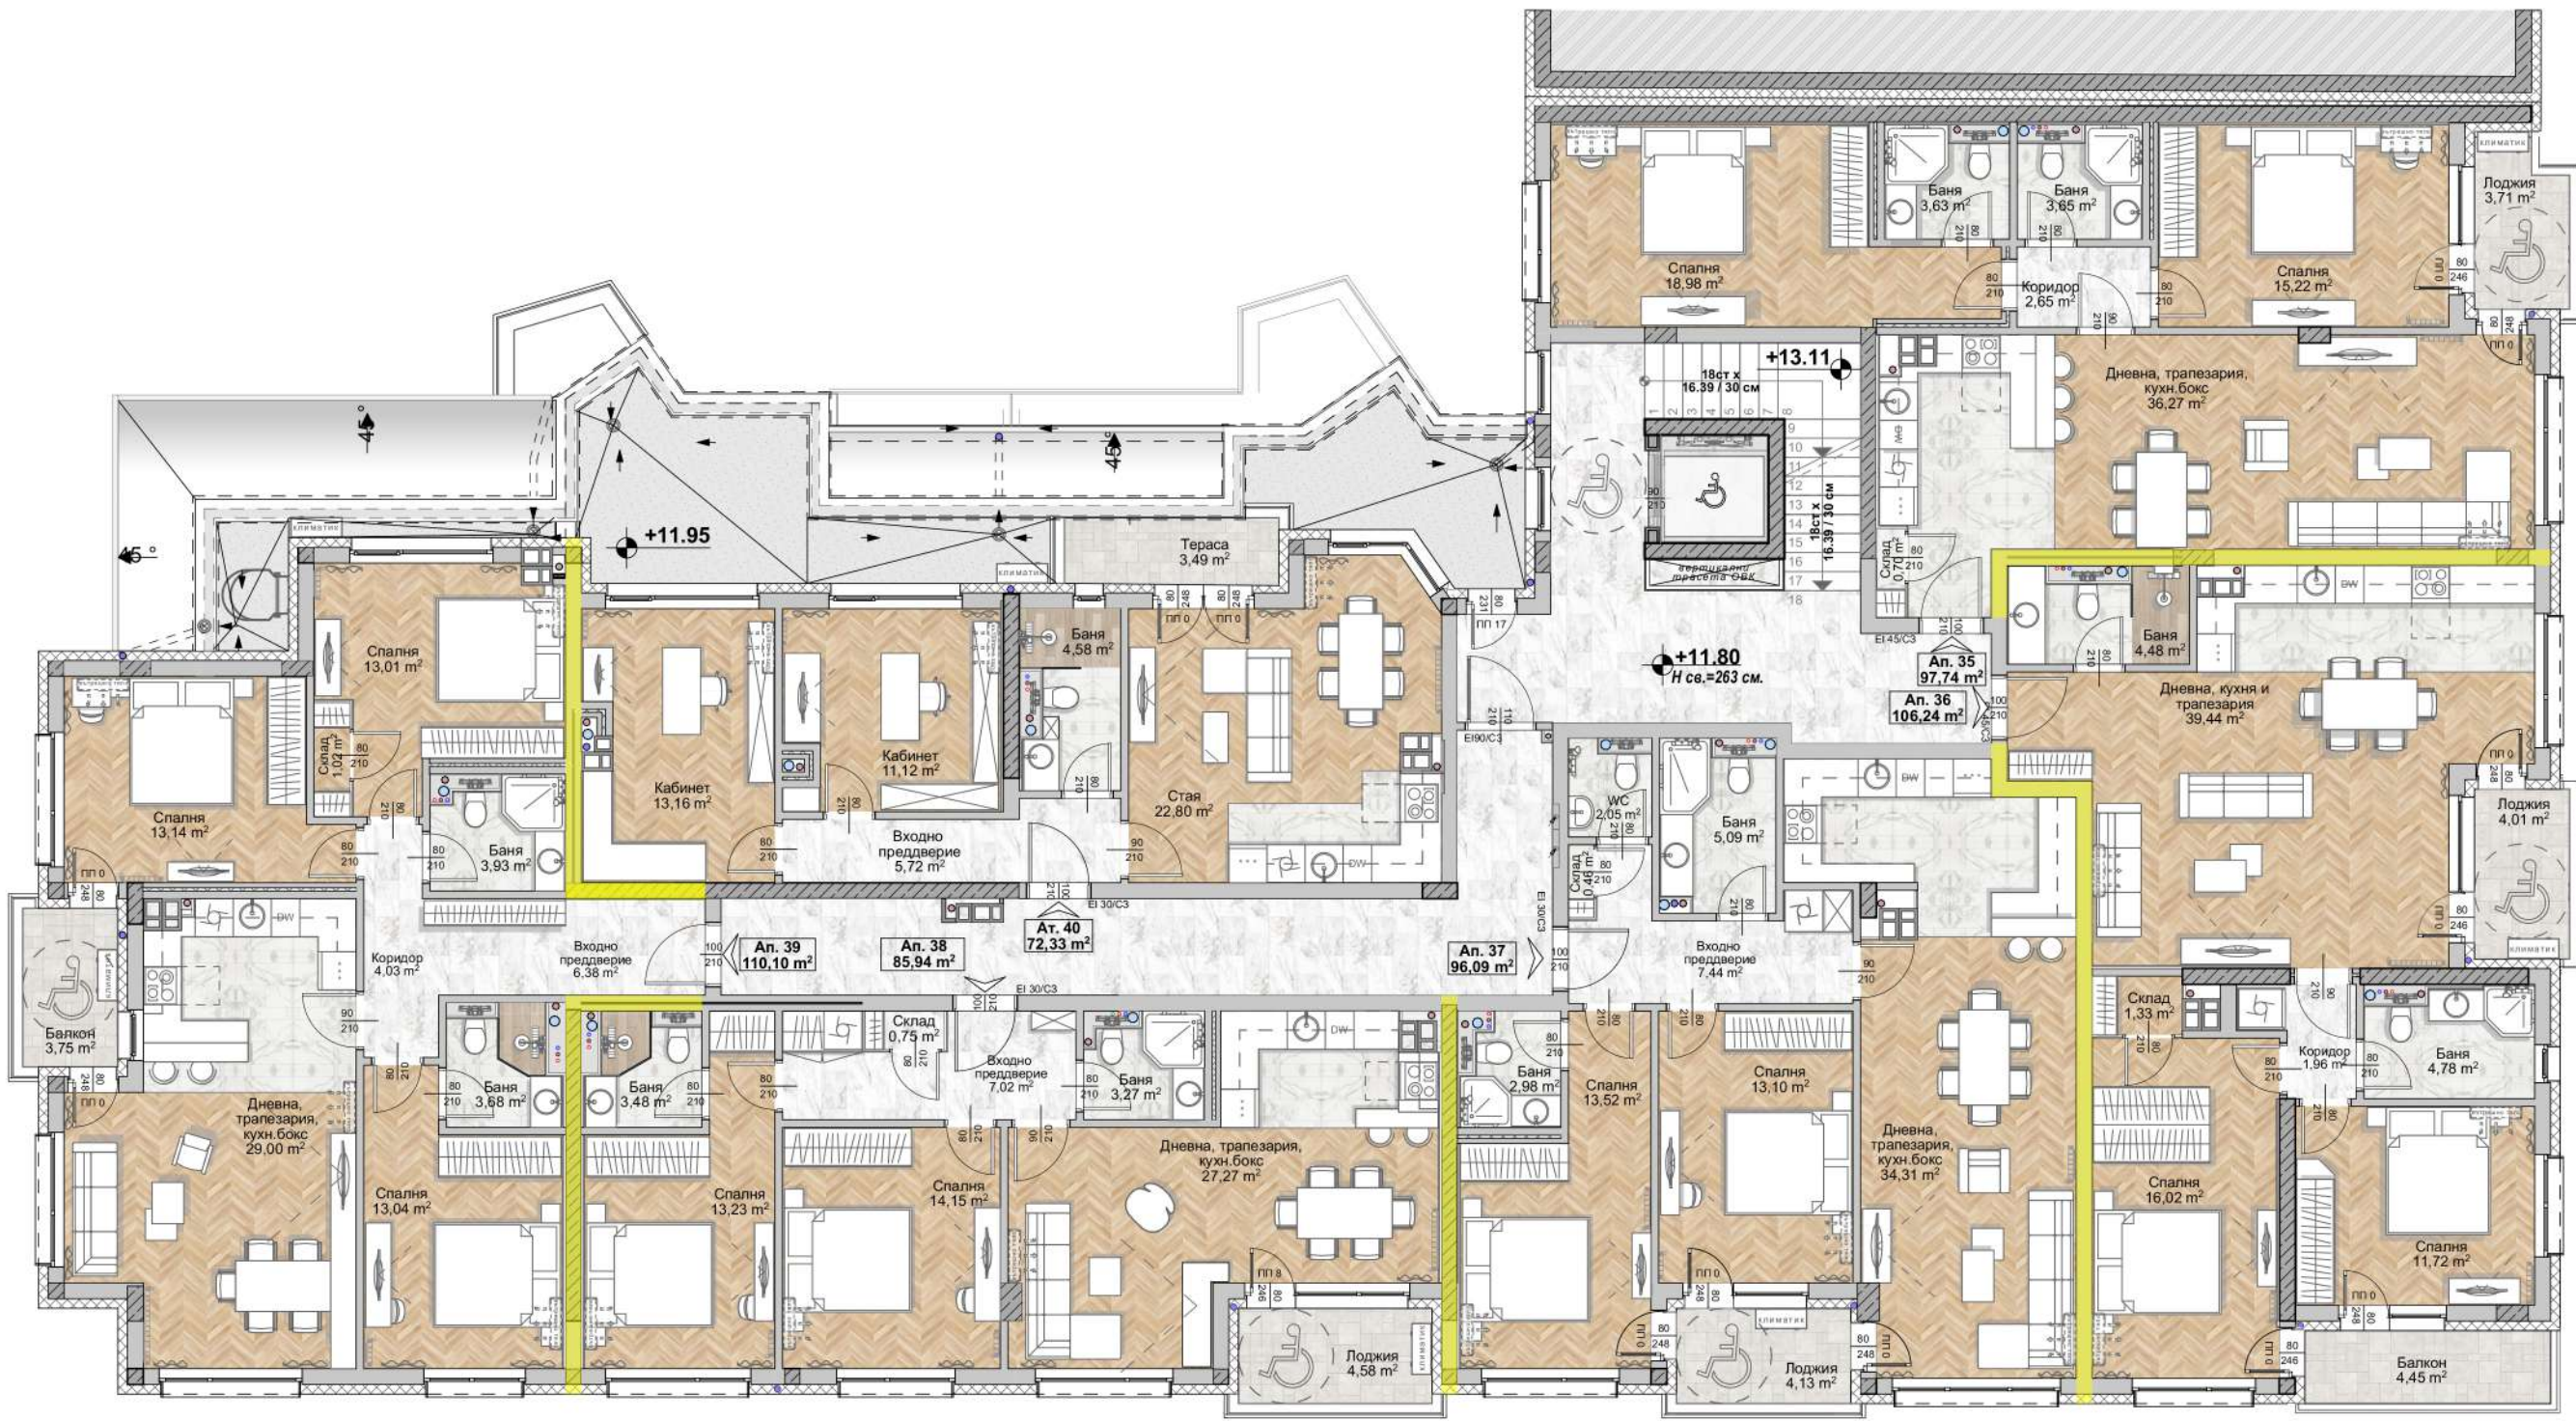

5-ти етаж, К +11.80									
ОБЕКТ	ВИД	ЧИСТА ПЛОЩ	ОБЩА ПЛОЩ	ОБЕКТ	ВИД	ЧИСТА ПЛОЩ	ОБЩА ПЛОЩ	СКЛАД КЪМ АП. В ПГ	ОБЩА ПЛОЩ СКЛАД
Апартамент 35	тристаен	97,74 м ²	113,11 м ²	Апартамент 38	тристаен	85,94 м ²	99,58 м ²		
Апартамент 36	тристаен	106,24 м ²	123,27 м ²	Апартамент 39	четиристаен	110,10 м ²	127,24 м ²		
Апартамент 37	тристаен	96,09 м ²	111,35 м ²	Ателие 40	тристайно	72,33 м ²	83,36 м ²	Склад №6	4,38 м ²

5-ТИ ЕТАЖ, К +11,80

МНОГОФАМИЛНА ЖИЛИЩНА СГРАДА В ЛЮЛИН - 8

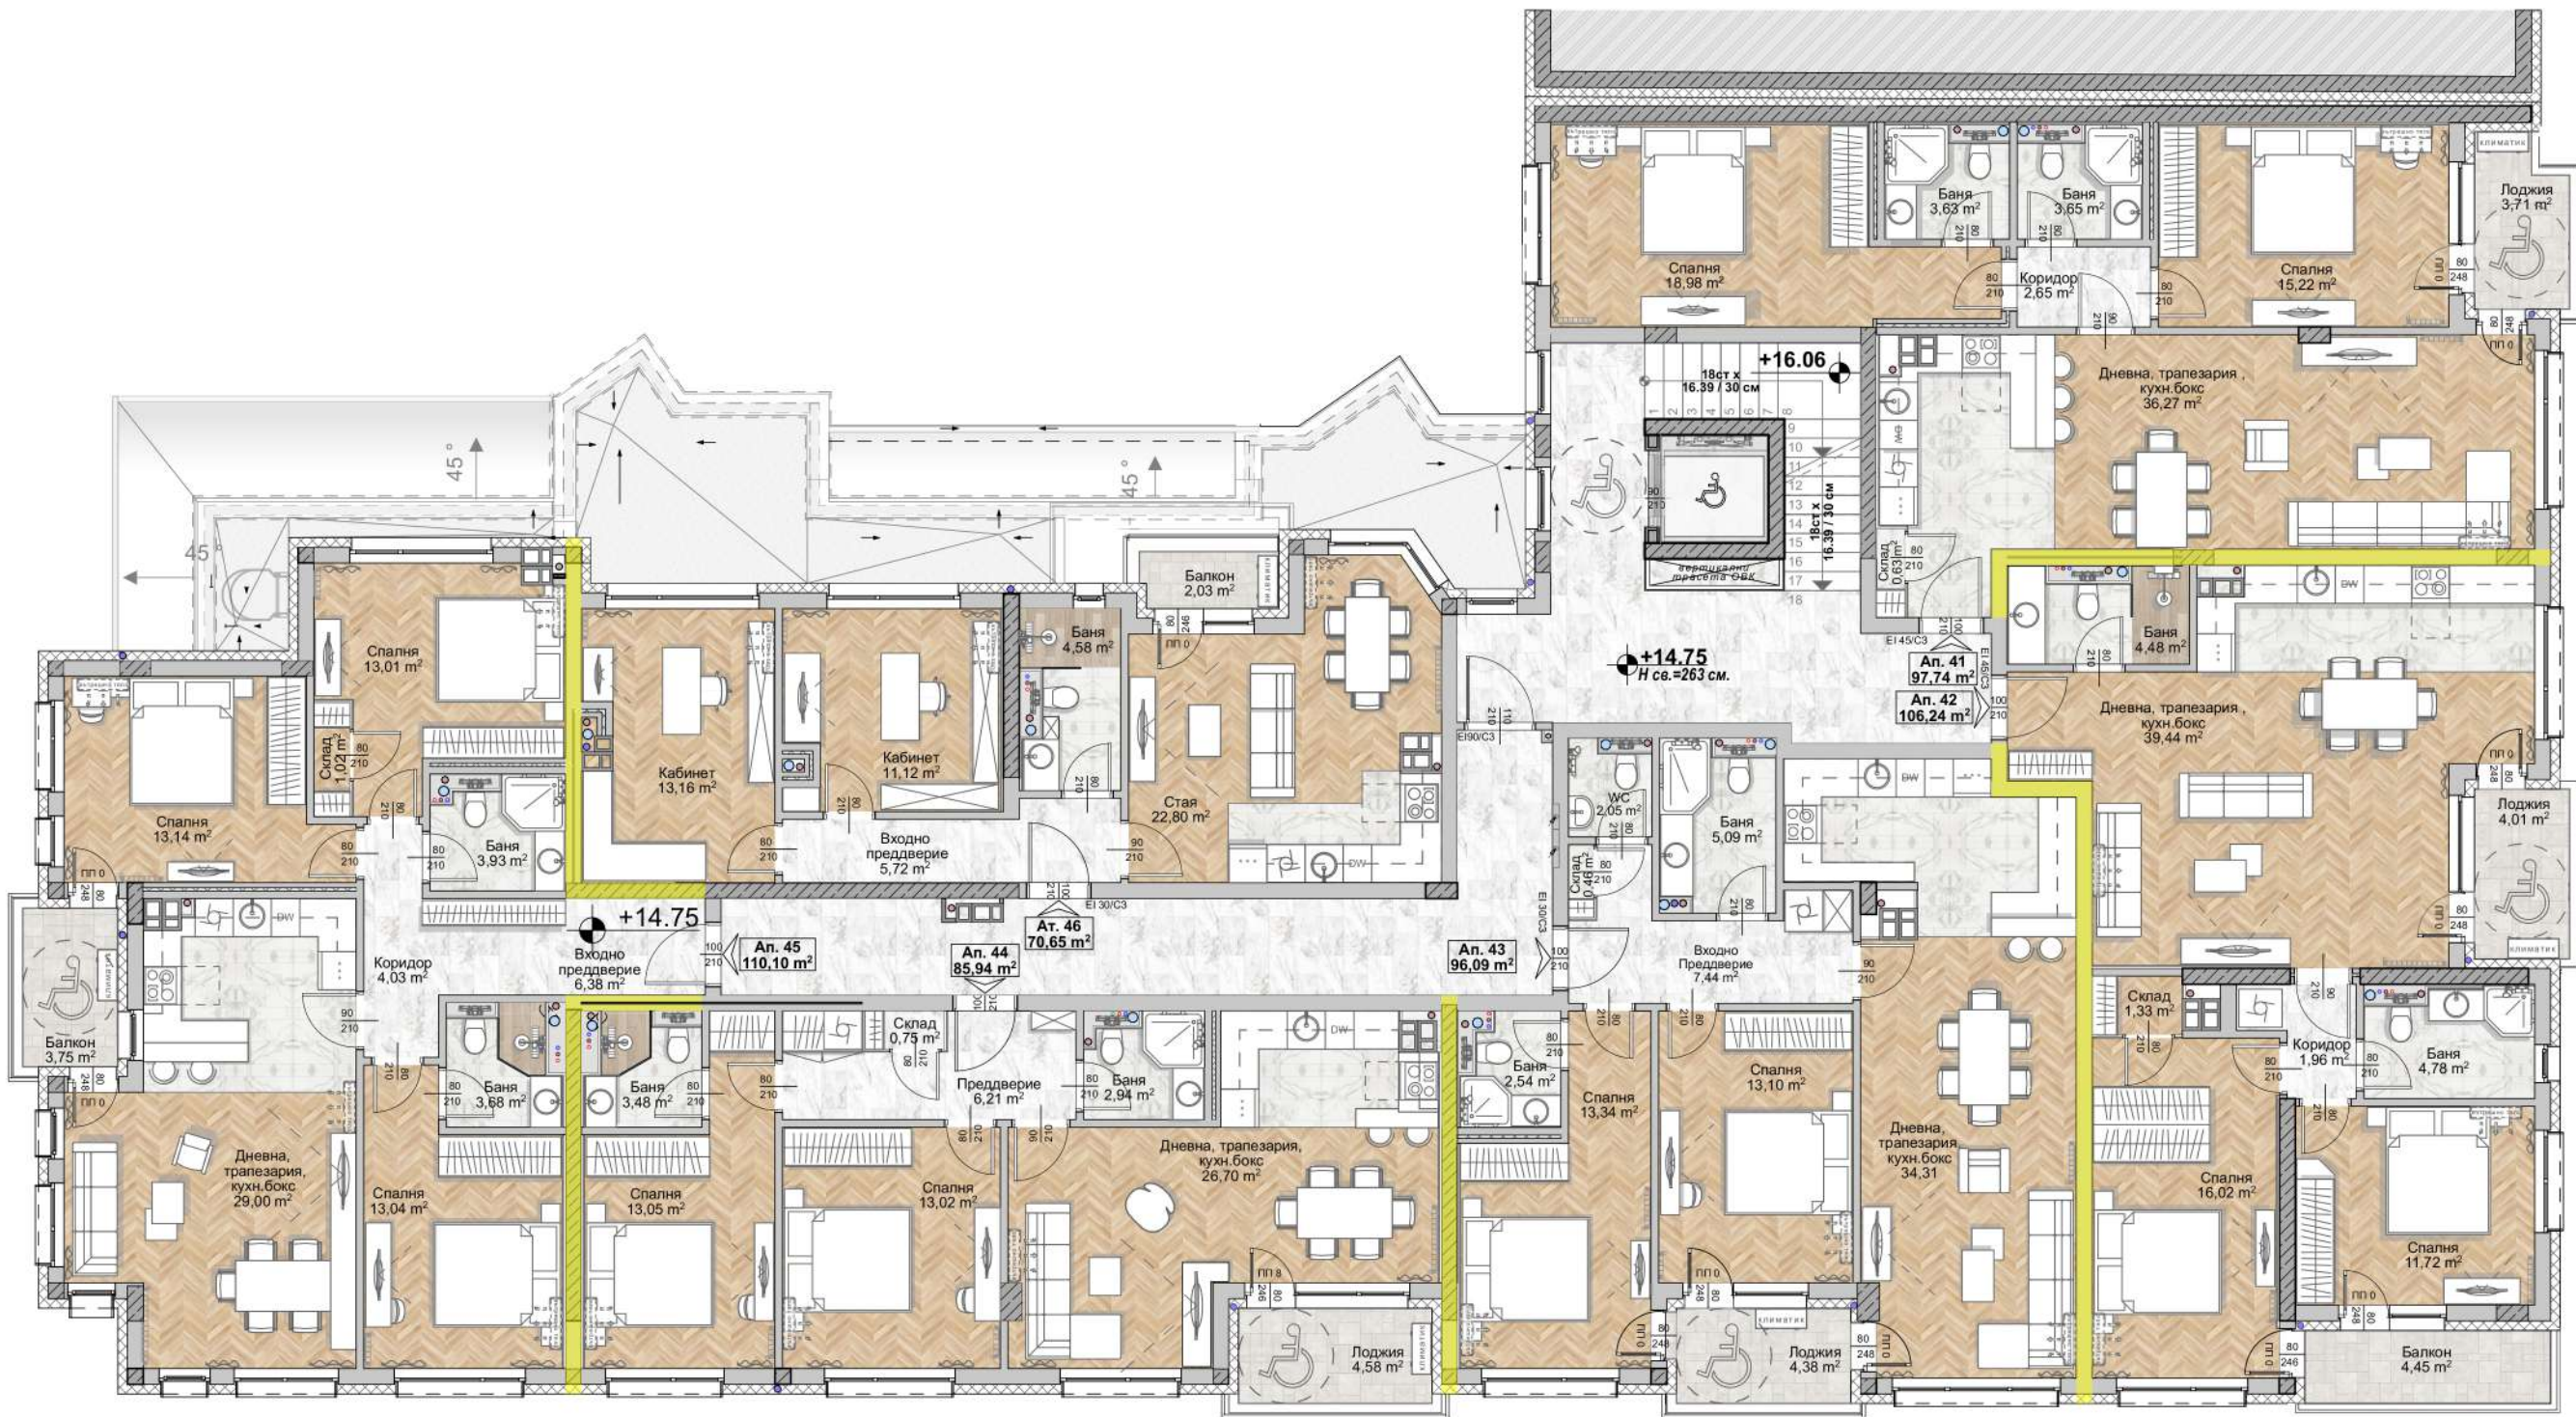


6-ти етаж, К +14.75

ОБЕКТ	ВИД	ЧИСТА ПЛОЩ	ОБЩА ПЛОЩ	ОБЕКТ	ВИД	ЧИСТА ПЛОЩ	ОБЩА ПЛОЩ
Апартамент 41	тристаен	97,74 м ²	113,11 м ²	Апартамент 44	тристаен	85,94 м ²	99,98 м ²
Апартамент 42	тристаен	106,24 м ²	123,27 м ²	Апартамент 45	четиристаен	110,10 м ²	127,82 м ²
Апартамент 43	тристаен	96,09 м ²	111,35 м ²	Ателие 46	тристайно	70,73 м ²	82,44 м ²

6-ТИ ЕТАЖ, К +14,75


МНОГОФАМИЛНА ЖИЛИЩНА СГРАДА В ЛЮЛИН - 8

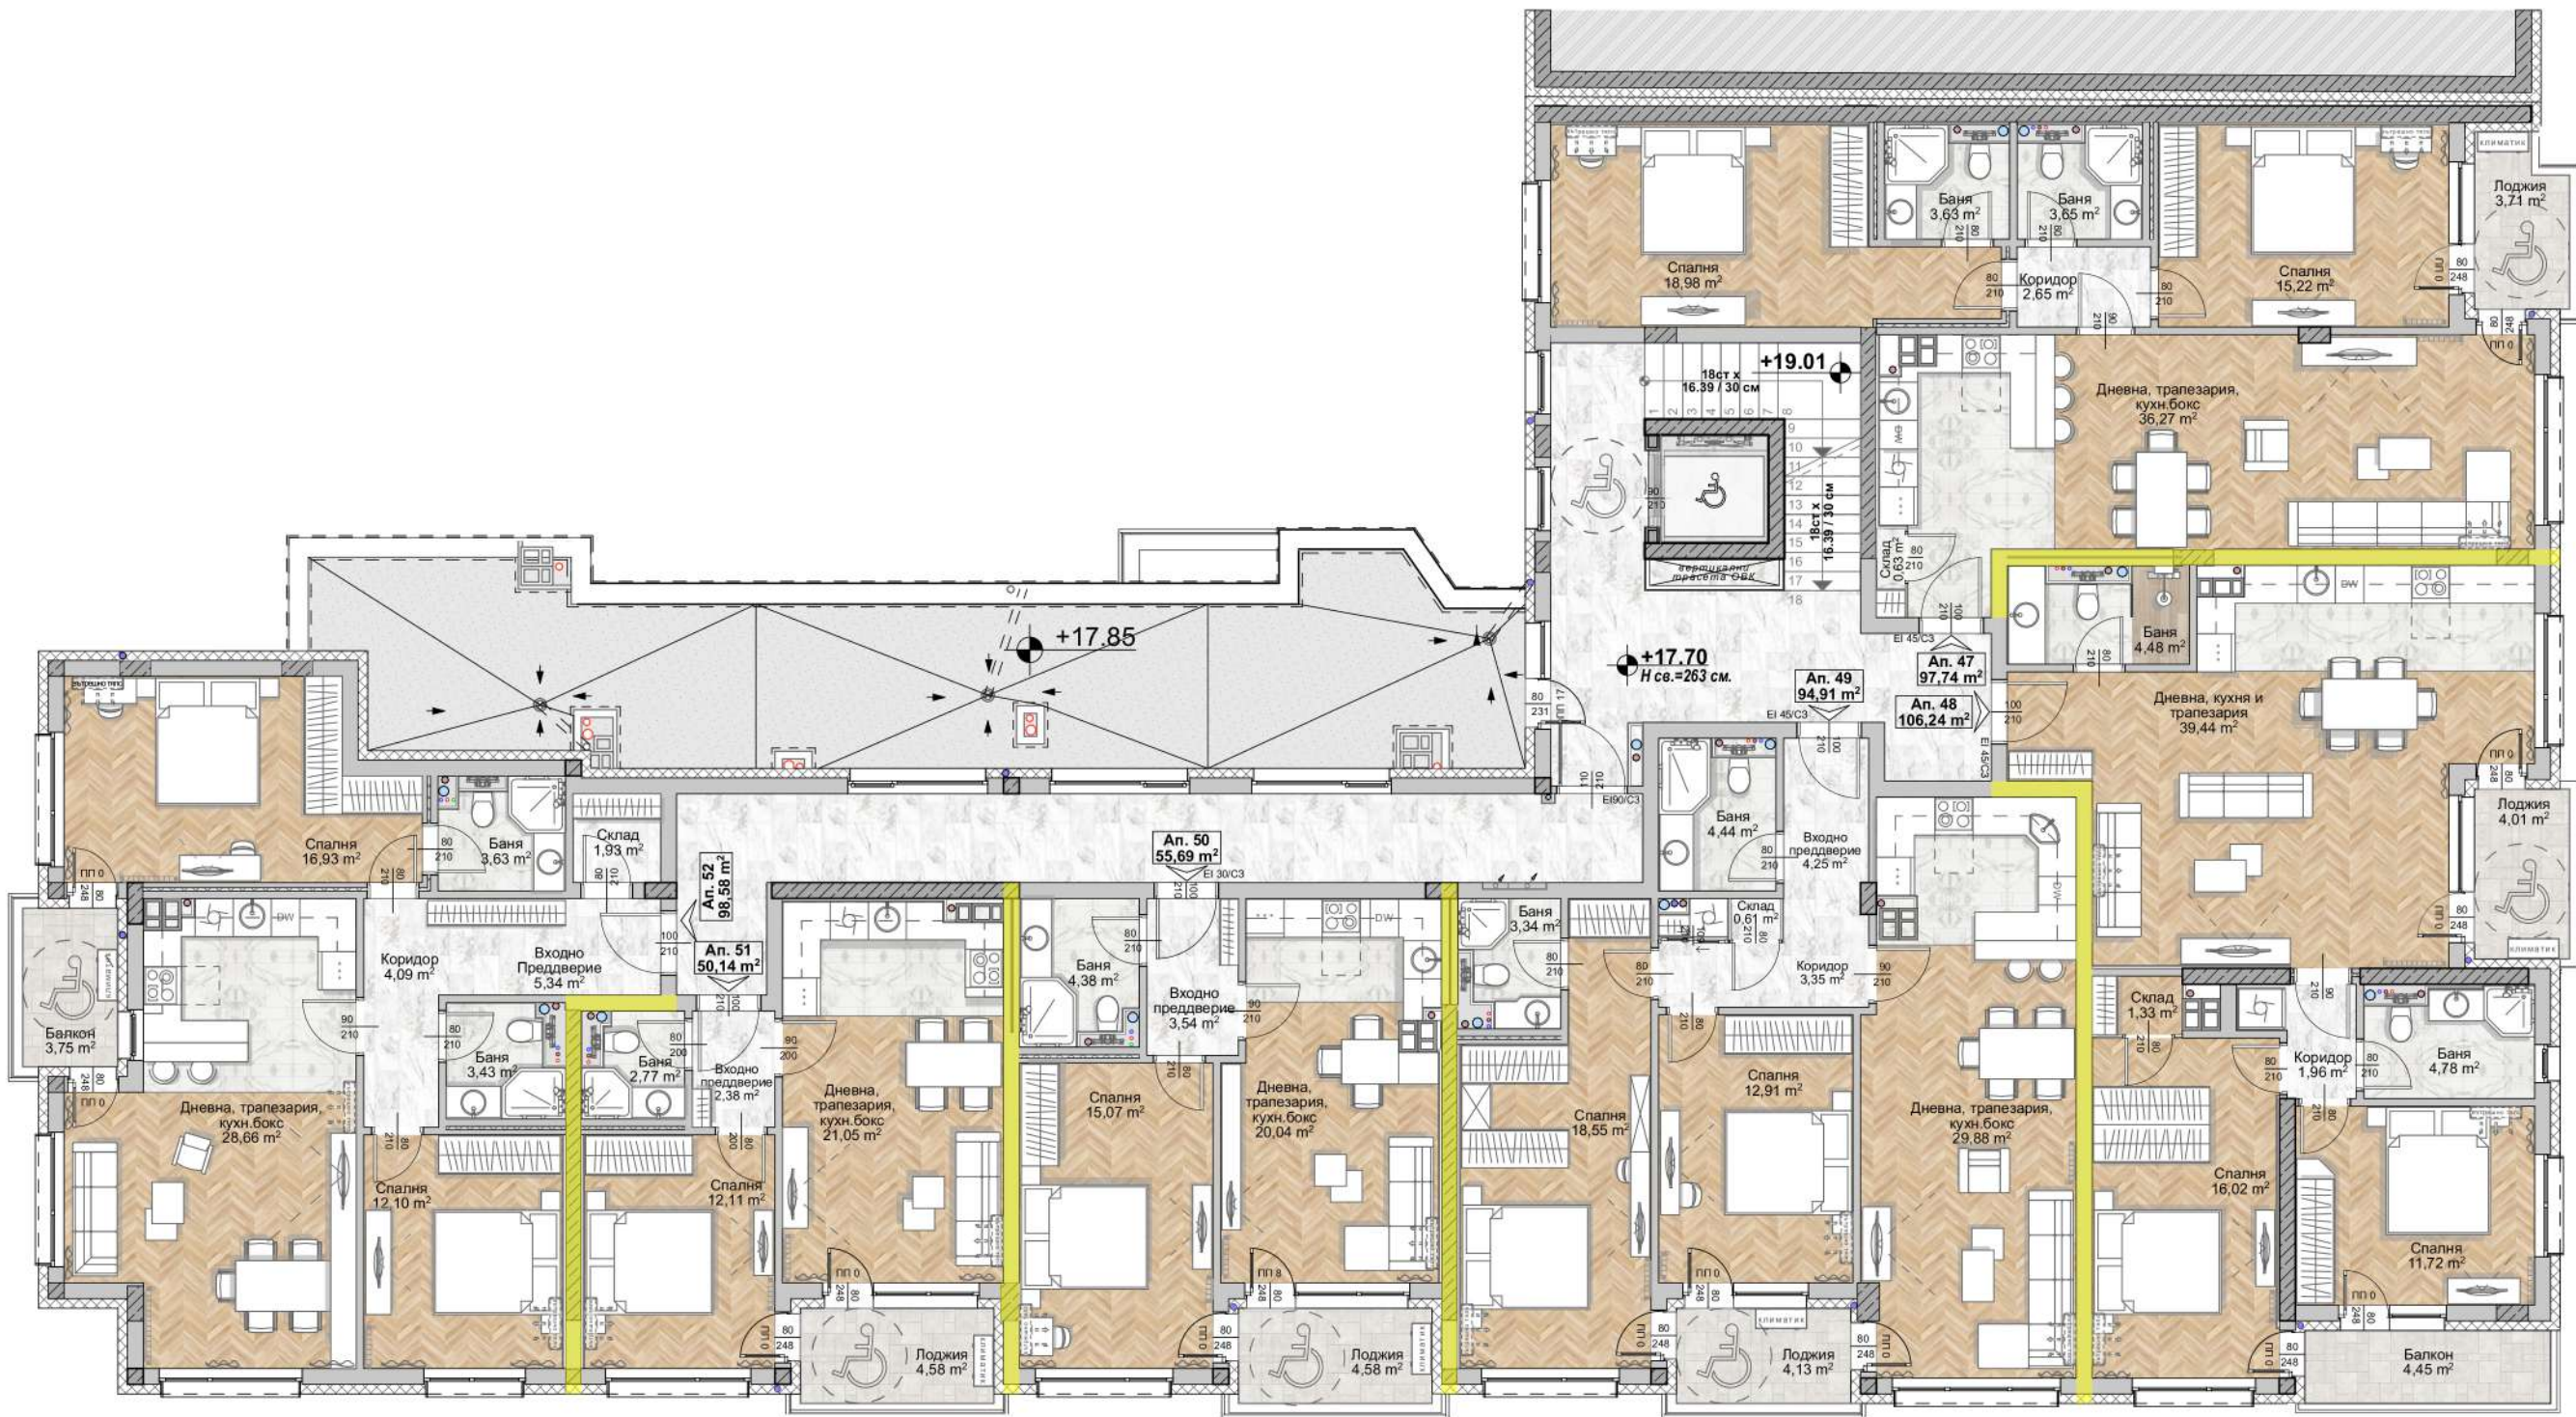

7-ми етаж, К +17.70									
ОБЕКТ	ВИД	ЧИСТА ПЛОЩ	ОБЩА ПЛОЩ	ОБЕКТ	ВИД	ЧИСТА ПЛОЩ	ОБЩА ПЛОЩ	СКЛАД КЪМ АП. В ПГ	ОБЩА ПЛОЩ СКЛАД
Апартамент 47	тристаен	97,74 м ²	113,57 м ²	Апартамент 50	двустаен	55,69 м ²	65,11 м ²	Склад №5	3,35 м ²
Апартамент 48	тристаен	106,24 м ²	123,37 м ²	Апартамент 51	двустаен	50,14 м ²	58,71 м ²	Склад №7	3,42 м ²
Апартамент 49	тристаен	94,91 м ²	110,31 м ²	Апартамент 52	тристаен	98,58 м ²	114,54 м ²		

7-ТИ ЕТАЖ, К +17,70


МНОГОФАМИЛНА ЖИЛИЩНА СГРАДА В ЛЮЛИН - 8

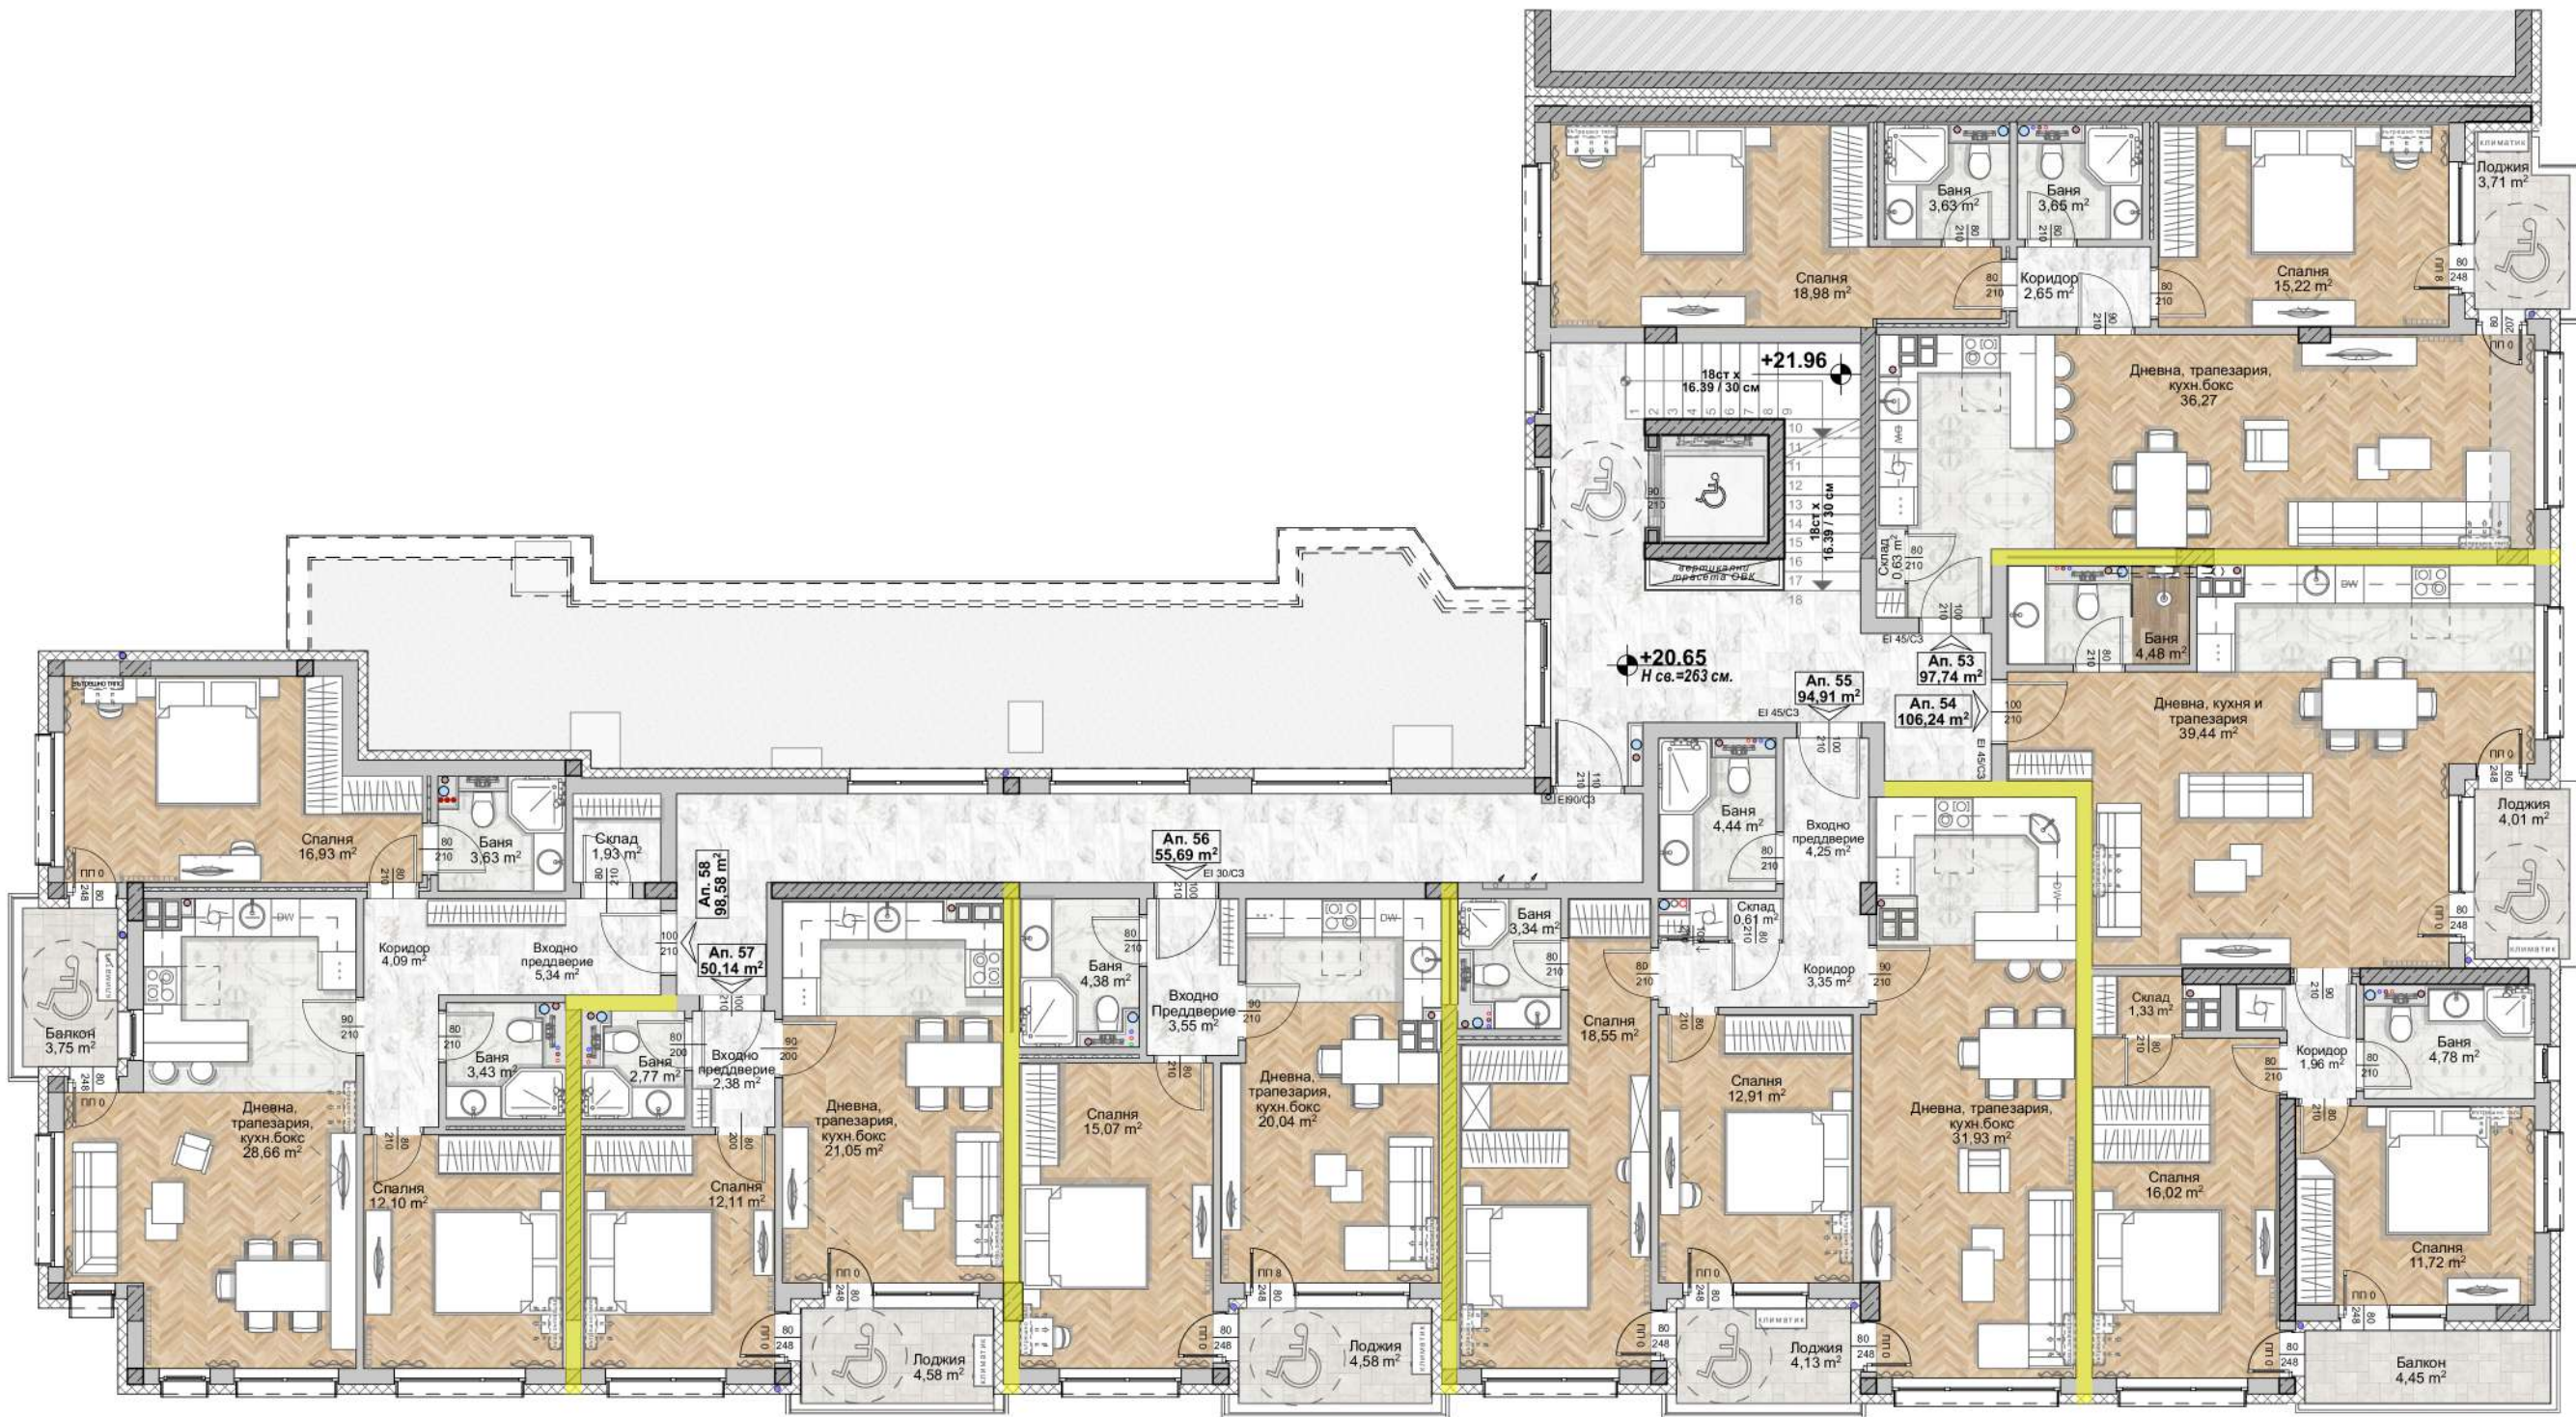

8-ми етаж, К +20.65									
ОБЕКТ	ВИД	ЧИСТА ПЛОЩ	ОБЩА ПЛОЩ	ОБЕКТ	ВИД	ЧИСТА ПЛОЩ	ОБЩА ПЛОЩ	СКЛАД КЪМ АП. В ПГ	ОБЩА ПЛОЩ СКЛАД
Апартамент 53	тристаен	97,74 m²	113,57 m²	Апартамент 56	двустаен	55,69 m²	65,11 m²	Склад №8	2,76 m²
Апартамент 54	тристаен	106,24 m²	123,37 m²	Апартамент 57	двустаен	50,14 m²	58,71 m²	Склад №9	2,79 m²
Апартамент 55	тристаен	94,91 m²	110,31 m²	Апартамент 58	тристаен	98,58 m²	114,54 m²		

8-МИ ЕТАЖ, К +20,65

МНОГОФАМИЛНА ЖИЛИЩНА СГРАДА В ЛЮЛИН - 8

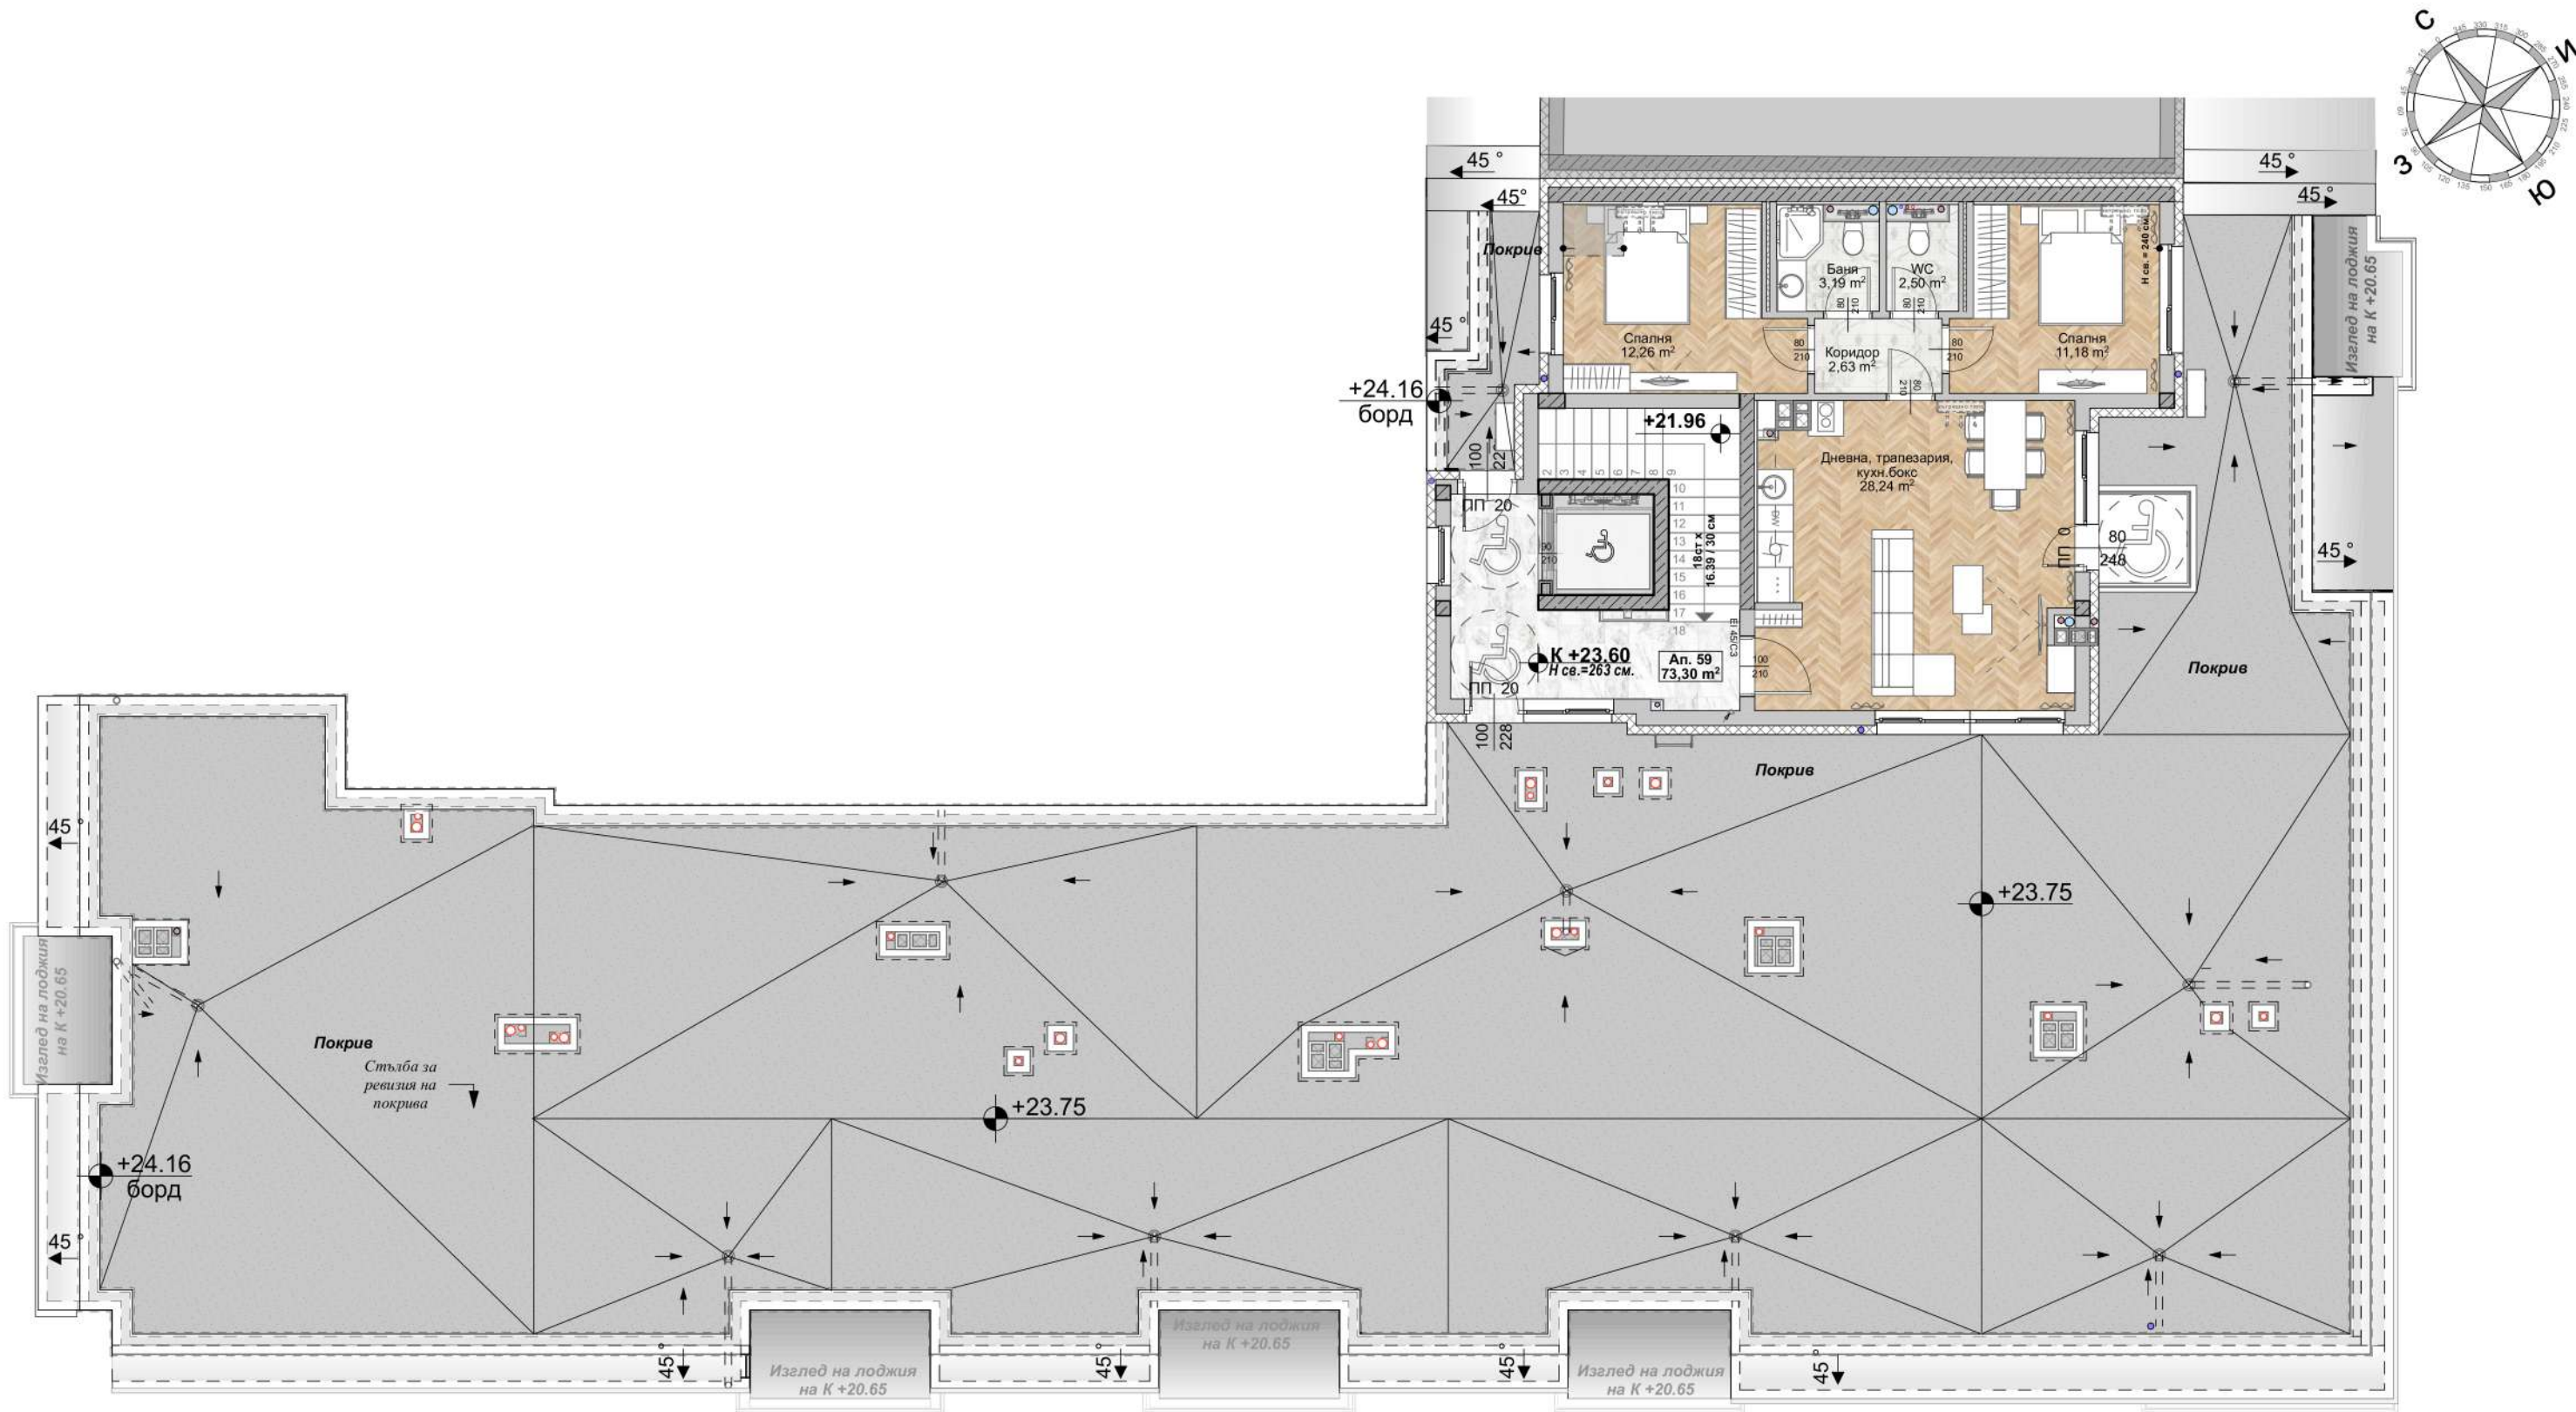

Терасовиден етаж, К +23.60					
ОБЕКТ	ВИД	ЧИСТА ПЛОЩ	ОБЩА ПЛОЩ	СКЛАД КЪМ АП. В ПГ	ОБЩА ПЛОЩ СКЛАД
Апартамент 59	тристаен	73,30 м²	85,40 м²	Склад №10	2,51 м²

ТЕРАСОВИДЕН ЕТАЖ, К +23,60